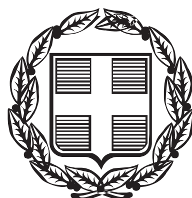


ΕΦΗΜΕΡΙΣ ΤΗΣ ΚΥΒΕΡΝΗΣΕΩΣ

ΤΗΣ ΕΛΛΗΝΙΚΗΣ ΔΗΜΟΚΡΑΤΙΑΣ

ΤΕΥΧΟΣ ΑΝΑΓΚΑΣΤΙΚΩΝ ΑΠΑΛΛΟΤΡΙΩΣΕΩΝ ΚΑΙ ΠΟΛΕΟΔΟΜΙΚΩΝ ΘΕΜΑΤΩΝ **Αρ. Φύλλου 335**

23 Οκτωβρίου 2014

ΔΙΑΤΑΓΜΑΤΑ

Έγκριση πολεοδομικής μελέτης επέκτασης και αναθεώρησης της Δημοτικής Ενότητας Καστοριάς του Δήμου Καστοριάς (ν. Καστοριάς).

**Ο ΠΡΟΕΔΡΟΣ
ΤΗΣ ΕΛΛΗΝΙΚΗΣ ΔΗΜΟΚΡΑΤΙΑΣ**

Έχοντας υπόψη:

1. Τις διατάξεις των άρθρων 37 (παρ. 4), 43 (παρ. 1, 4, 5), 44 (παρ. 1, 2), 103 (παρ. 3), 104 (παρ. 2), 152 (παρ. 1, 2 και 10), 154, 160 (παρ. 1, 2), 161 (παρ. 1) του Κώδικα Βασικής Πολεοδομικής Νομοθεσίας (Κ.Β.Π.Ν.), που κυρώθηκε με το άρθρο μόνο του από 14-7/27-7-1999 π.δ/τος (Δ΄ 580).

2. Τις διατάξεις των άρθρων 7, 11, 12, 13, 14, 15 και 31 (παρ. 1) του ν. 4067/2012 «Νέος Οικοδομικός Κανονισμός» (Α΄ 79), όπως τα άρθρα 7,11,12,13 και 15 τροποποιήθηκαν με το άρθρο 20 του ν.4258/2014 «Διαδικασία οριοθέτησης και ρυθμίσεις θεμάτων για τα υδατορέματα - ρυθμίσεις Πολεοδομικής νομοθεσίας και άλλες διατάξεις» (Α΄94) και η παρ. 1 του άρθρου 31 αντικαταστάθηκε με την παρ. 2 του άρθρου 62 του ν.4280/2014 «Περιβαλλοντική αναβάθμιση και ιδιωτική πολεοδόμηση - Βιώσιμη ανάπτυξη οικισμών Ρυθμίσεις δασικής νομοθεσίας και άλλες διατάξεις» (Α΄ 159)

3. Τις διατάξεις των άρθρων 1, 2, 283 και 286 του ν. 3852/2010 «Νέα Αρχιτεκτονική της Αυτοδιοίκησης και της Αποκεντρωμένης Διοίκησης - Πρόγραμμα Καλλικράτης» (Α΄ 87) και του άρθρου 1ου της υπ' αριθμ. 45892/11.8.2010 απόφασης του Υπουργού Εσωτερικών, Αποκέντρωσης και Ηλεκτρονικής Διακυβέρνησης «Πρωτοβάθμιοι και Δευτεροβάθμιοι Οργανισμοί Τοπικής Αυτοδιοίκησης της Χώρας κ.λπ.» (Β΄ 1292/2010, διόρθωση σφάλματος Β΄ 1623/2010).

4. Τις διατάξεις του άρθρου 49 (παρ. 2α) του ν. 998/1979 «Περί προστασίας των δασών και των δασικών εν γένει εκτάσεων της Χώρας» (Α΄ 289), όπως αντικαταστάθηκε με το άρθρο 36 του ν.4280/2014 (Α΄ 159).

5. Τις διατάξεις του άρθρου 90 του Κώδικα Νομοθεσίας για την Κυβέρνηση και τα κυβερνητικά όργανα, που κυρώθηκε με το άρθρο πρώτο του π.δ/τος 63/2005 (Α΄ 98).

6. Την υπ' αριθμ. Υ436/3.4.2014 απόφαση του Πρωθυπουργού «Καθορισμός αρμοδιοτήτων του Αναπληρωτού Υπουργού Περιβάλλοντος, Ενέργειας και Κλιματικής Αλλαγής Νικόλαου Ταγαρά» (Β΄ 831), όπως τροποποιήθηκε με την Υ447/22.4.2014 (Β΄ 1015) όμοια απόφαση.

7. Την. 40462/2.020/26-6-1987 απόφαση του Υπουργού Περιβάλλοντος, Χωροταξίας και Δημοσίων Έργων «Έγκριση Γενικού Πολεοδομικού Σχεδίου (ΓΠΣ) του Δήμου Καστοριάς και των κοινοτήτων Μανιακών και Λεύκης (ν. Καστοριάς)» (Δ΄ 951), όπως τροποποιήθηκε με την 4581/754/1991 (Δ΄ 84) όμοια απόφαση.

8. Τις 250/2006, 131/2007 και 196/2008 γνωμοδοτήσεις του Δημοτικού Συμβουλίου του Δήμου Καστοριάς και το 497/26.4.2013 έγγραφο του Δήμου Καστοριάς.

9. Το υπ' αρ. 13870/8-3-2013 έγγραφο της Διεύθυνσης Πολεοδομικού Σχεδιασμού προς το Δήμο Καστοριάς και το γεγονός ότι παρήλθε άπρακτη η προθεσμία που προβλέπεται από τις διατάξεις της παρ. 3 του άρθρου 77 του Κώδικα Δήμων και Κοινοτήτων, ο οποίος κυρώθηκε με το άρθρο πρώτο του ν.3463/2006 (Α΄ 114).

10. Τις 111/2009, 117/2009 και 124/2009 γνωμοδοτήσεις του Κεντρικού Συμβουλίου Χωροταξίας Οικισμού και Περιβάλλοντος και τις 117/2012 και 2/2013 γνωμοδοτήσεις του Κεντρικού Συμβουλίου Πολεοδομικών Θεμάτων και Αμφισβητήσεων.

11. Το γεγονός ότι από τις κανονιστικές διατάξεις του παρόντος δ/τος δεν προκαλείται δαπάνη σε βάρος του κρατικού προϋπολογισμού και του προϋπολογισμού του Δήμου Καστοριάς

12. Τις 131/2011 και 136/2014 γνωμοδοτήσεις του Συμβουλίου της Επικρατείας με πρόταση του Αναπληρωτή Υπουργού Περιβάλλοντος Ενέργειας και Κλιματικής Αλλαγής, αποφασίζουμε:

Άρθρο 1

Α. Εγκρίνεται το πολεοδομικό σχέδιο τμημάτων της Δημοτικής Ενότητας Καστοριάς του Δήμου Καστοριάς (ν. Καστοριάς) ως εξής:

1. Τμημάτων των πολεοδομικών ενοτήτων «(ΠΕ Β (Βαρούσι - Γηροκομείο)», «ΠΕ Γ (Καλλιθέα)» και «(ΠΕ Δ (Άμμος - Μύλοι)» και

2. Τμήματος της πολεοδομικής ενότητας Α που είναι ο οικισμός «Πετσιά» προϋφιστάμενος του έτους 1923, με τον καθορισμό στις παραπάνω περιοχές (παρ. 1 και 2) πεζοδρόμων, κοινοχρήστων χώρων, Κ.Χ. - πρασίνου, οικοδομήσιμων χώρων, χώρου Κ.Χ. - άλσους, γυμνασίου, δημοσίων - δημοτικών κτιρίων κοινής ωφέλειας, Σ.Ο.Α. (κτίρια για στέγαση στρατιωτικών), γηροκομείου.

Β. Εγκρίνεται η αναθεώρηση του εγκεκριμένου ρυμοτομικού σχεδίου τμημάτων του ίδιου ως άνω Δήμου με τη μετατόπιση οικοδομικών - ρυμοτομικών γραμμών, χαρακτηρισμό οδών ως πεζοδρόμων και τον καθορισμό οικοδομήσιμων χώρων, κοινοχρήστων χώρων Κ.Χ. -πρασίνου, Κ.Χ. - πρασίνου - αναψυχής, Κ.Χ.- άλσους, χώρων στάθμευσης, αρχαιολογικού χώρου, χώρου πλατείας, νηπιαγωγείου - βρεφονηπιακού σταθμού, κέντρου ψυχαγωγίας -αθλοπαιδειών - παιδότοπων - Κ.Χ.- πρασίνου -ΚΑΠΗ - κτιρίου τουρισμού, νομαρχίας, γυμνασίου, πάρκου κυκλοφοριακής αγωγής, κέντρου περιβαλλοντικής εκπαίδευσης-ενημέρωσης - πρότυπου ενυδρείου, πολιτιστικών - αθλητικών εγκαταστάσεων, αθλητικών εγκαταστάσεων - συνεδριακών εγκαταστάσεων και πολιτιστικών χρήσεων, κέντρου περίθαλψης αγρίων ζώων, κολυμβητηρίου και ναυταθλητικών εγκαταστάσεων, ιατρείου, δημοτικού σχολείου, παιδικής χαράς, όπως οι ρυθμίσεις των παραγράφων Α και Β φαίνονται στα οκτώ (8) σχετικά πρωτότυπα διαγράμματα σε κλίμακα 1:1000 που θεωρήθηκαν από τον Προϊστάμενο της Διεύθυνσης Τοπογραφικών Εφαρμογών με την αρ. 36610/2014 πράξη του και που αντίτυπα τους σε φωτοσμίκρυνση δημοσιεύονται με το παρόν διάταγμα.

Άρθρο 2

Εγκρίνεται, όπως διατυπώνεται στα επόμενα άρθρα, ο πολεοδομικός κανονισμός των παραπάνω περιοχών των οποίων το πολεοδομικό σχέδιο εγκρίνεται ή αναθεωρείται με τις παραγράφους Α και Β του άρθρου 1 του παρόντος.

Άρθρο 3

1. Στους οικοδομήσιμους χώρους των παραπάνω περιοχών που χαρακτηρίζονται στα διαγράμματα του άρθρου 1 με στοιχείο ΒΣΡ/Α επιτρέπονται οι χρήσεις γενικής κατοικίας όπως προσδιορίζονται από το άρθρο 3 του από 23-2-1987 π.δ/τος (Δ΄ 166) με εξαίρεση τα πρατήρια βενζίνης, τα συνεργεία και τα κτίρια στάθμευσης.

2. Στους οικοδομήσιμους χώρους που χαρακτηρίζονται στα διαγράμματα του άρθρου 1 με στοιχείο ΣΒ/Α, επιτρέπονται οι χρήσεις γενικής κατοικίας με εξαίρεση τα πρατήρια βενζίνης και τα συνεργεία.

3. Στους οικοδομήσιμους χώρους που χαρακτηρίζονται στα διαγράμματα του άρθρου 1 με στοιχείο ΒΣΡ/Κ επιτρέπονται οι χρήσεις κεντρικών λειτουργιών, όπως προσδιορίζονται από το άρθρο 4 του ως άνω π.δ/τος με εξαίρεση τα πρατήρια βενζίνης, τα συνεργεία και τα κτίρια στάθμευσης.

4. Στους οικοδομήσιμους χώρους που χαρακτηρίζονται στα διαγράμματα του άρθρου 1 με στοιχείο ΣΒ/Κ επιτρέπονται οι χρήσεις κεντρικών λειτουργιών, με εξαίρεση τα πρατήρια βενζίνης και τα συνεργεία.

Άρθρο 4

α. Στο πρόσωπο των οικοπέδων, οικοδομημένων ή μη, που βρίσκονται στην παραπάνω περιοχή της οποίας το σχέδιο εγκρίνεται με την παρ. Α του άρθρου 1 του παρόντος επιβάλλεται προκήπιο πλάτους τριών (3) και τεσσάρων (4) μέτρων, β. Στο πρόσωπο των οικοπέδων ή μη στην περιοχή της οποίας αναθεωρείται το σχέδιο της παραγράφου Β του άρθρου 1, επιβάλλεται προκήπιο πλάτους δύο (2), τριών (3), τεσσάρων (4) μέτρων και μεταβλητό πλάτους από μηδέν έως δύο (0 - 2), μηδέν έως τέσσερα (0 - 4) και οκτώ έως εννέα (8 - 9) μέτρων, όπως οι ρυθμίσεις των παραγράφων α και β φαίνονται στα διαγράμματα του άρθρου 1.

Άρθρο 5

Τα ελάχιστα όρια εμβαδού και προσώπου και οι λοιποί όροι και περιορισμοί δόμησης των οικοπέδων που εγκρίνονται με την παράγραφο Α του άρθρου 1 του παρόντος ορίζονται ως εξής:

1. α. « Πολεοδομική Ενότητα (ΠΕ) Β (Βαρούσι - Γηροκομείο)» (Επέκταση)
- Ελάχιστο πρόσωπο: δέκα πέντε (15) μέτρα
- Ελάχιστο εμβαδόν: τετρακόσια (400) τ. μέτρα

β. «Πολεοδομική Ενότητα (ΠΕ) Γ (Καλλιθέα)» (Επέκταση)
- Ελάχιστο πρόσωπο: δέκα τρία (13) μέτρα
- Ελάχιστο εμβαδόν: τριακόσια (300) τ. μέτρα

γ. «Πολεοδομική Ενότητα (ΠΕ) Δ (Άμμος - Μύλοι)» (Επέκταση)
- Ελάχιστο πρόσωπο: δέκα πέντε (15) μέτρα
- Ελάχιστο εμβαδόν: τετρακόσια (400) τ. μέτρα

δ. «Πολεοδομική Ενότητα (ΠΕ) Α (οικισμός «Πετσιά» προϋφιστάμενος του έτους 1923)» (Ενταξη)
- Ελάχιστο πρόσωπο: δώδεκα (12) μέτρα
- Ελάχιστο εμβαδόν: τριακόσια (300) τ. μέτρα

Κατά παρέκκλιση του προηγουμένου εδαφίου θεωρούνται άρτια και οικοδομήσιμα τα οικόπεδα τα προϋφιστάμενα της 25.7.1979 εφόσον έχουν:
- Ελάχιστο πρόσωπο: οκτώ (8) μέτρα
- Ελάχιστο εμβαδόν: εκατόν πενήντα (150) τ. μέτρα.

2. Επιπλέον των προϋποθέσεων της παρ. 1 (εδάφια α, β, γ) απαιτείται όπως στο οικοδομήσιμο τμήμα των οικοπέδων να εγγράφεται κάτοψη κτιρίου με ελάχιστη επιφάνεια πενήντα (50) τ. μέτρα και ελάχιστη πλευρά πέντε (5) μέτρα.

3. Μέγιστο ποσοστό κάλυψης των οικοπέδων: Πενήντα τοις εκατό (50%).

4. Ο συντελεστής δόμησης ορίζεται ως εξής:

α. Για τις Πολεοδομικές Ενότητες «(ΠΕ) Β (Βαρούσι - Γηροκομείο)», (ΠΕ) Γ (Καλλιθέα)», (ΠΕ) Δ (Άμμος - Μύλοι)» και για τον προϋφιστάμενο του έτους 1923 οικισμό «Πετσιά» οκτώ δέκατα (0,8).

β. Για τα κατά παρέκκλιση άρτια οικόπεδα του οικισμού «Πετσιά» συντελεστής δόμησης ένα και δύο δέκατα (1, 2), με μέγιστη συνολική δομήσιμη επιφάνεια ορόφων 240 τ. μέτρα.

5. α. Μέγιστο επιτρεπόμενο ύψος των ανεγερθησομένων κτιρίων κατά «ΝΟΚ» συμπεριλαμβανομένης της υποχρεωτικής κεραμοσκεπούς στέγης της οποίας η μέγιστη κλίση δεν θα υπερβαίνει το 30%.

β. Ειδικότερα για τον οικισμό «Πετσιά» το μέγιστο επιτρεπόμενο ύψος των ανεγερθησομένων κτιρίων ορίζεται σε επτά και μισό (7,50) μέτρα. Το ύψος αυτό μετράται από το ψηλότερο σημείο της τομής του περιγράμματος της κάτοψης του κτιρίου με το φυσικό ή διαμορφωμένο έδαφος. Το κτίριο δεν μπορεί σε καμία περίπτωση λόγω κλίσης του εδάφους να υπερβεί το μέγιστο ύψος των δέκα (10) μέτρων σε οποιοδήποτε σημείο αυτού.

6. Στις παραπάνω περιοχές επέκτασης πέραν των καθοριζομένων προκηπίων η ελάχιστη απόσταση των κτιρίων από τον άξονα των οδών που υπάγονται στο πρωτεύον επαρχιακό δίκτυο ορίζεται στα 20 μέτρα, εφαρμοζομένων των διατάξεων του π.δ/τος 209/1998 (Α΄ 169).

7. Στους πεζόδρομους επιτρέπεται η προσπέλαση οχημάτων προς και από ιδιωτικούς χώρους στάθμευσης παρόδιων ιδιοκτησιών καθώς και οχημάτων εφοδιασμού και έκτακτης ανάγκης.

Άρθρο 6

1. Στους κοινωφελείς χώρους των περιοχών, των οποίων το πολεοδομικό σχέδιο εγκρίνεται με την παρ. Α και αναθεωρείται με την παρ. Β του άρθρου 1, όπου δεν επιβάλλεται προκήπιο τα ανεγερθησόμενα κτίρια πρέπει να απέχουν από τη ρυμοτομική γραμμή τέσσερα (4) μέτρα τουλάχιστον.

2. Στους κοινωφελείς χώρους που εμπίπτουν στην περιοχή αναθεώρησης καθορίζεται μέγιστο ποσοστό κάλυψης πενήντα τοις εκατό (50%) της επιφανείας τους.

3. Στον χώρο Κ.Χ. - αναψυχής στο ΟΤ 112Β της αναθεώρησης καθορίζεται περίγραμμα κτιρίου Συλλόγου, όπως φαίνεται με κόκκινη γραμμή στο διάγραμμα του άρθρου 1.

4. Στο χώρο Σ.Ο.Α καθορίζεται περίγραμμα κτιρίου, όπως φαίνεται με κόκκινη γραμμή στο διάγραμμα 1 του άρθρου 1.

5. Στο χώρο γηροκομείου καθορίζεται θέση και διάταξη του κτιρίου, γηροκομείου και εκκλησίας, όπως φαίνεται με κόκκινη γραμμή στο διάγραμμα 2 του άρθρου 1.

6. Στο χώρο ψυχαγωγίας - αθλοπαιδειών - παιδότοπων - Κ.Χ. πρασίνου - ΚΑΠΗ -κτιρίου τουρισμού καθορίζεται θέση και διάταξη των κτιρίων ΚΑΠΗ και τουρισμού, όπως φαίνεται με κόκκινη γραμμή στο διάγραμμα 3 του άρθρου 1.

7. Στους χώρους Κ.Χ. - πρασίνου - αναψυχής (ΟΤ 229, 271, 112Β) επιτρέπονται επίσης κατασκευές για την εξυπηρέτηση των χρηστών του χώρου (χώροι υγιεινής, περίπτερα μικρής επιφάνειας έως 20 τ. μέτρα και σε απόσταση όχι μικρότερη των 500 μέτρων, αστικός εξοπλισμός), όπως επίσης τα δίκτυα υποδομής και οι εγκαταστάσεις κοινής ωφέλειας, βάσει μελέτης της αρμόδιας αρχής.

Άρθρο 7

1. Για την έκδοση των οικοδομικών αδειών επιβάλλεται ο έλεγχος και η έγκριση του Συμβουλίου Αρχιτεκτονικής.

2. Νομίμως υφιστάμενες χρήσεις κατά τη δημοσίευση του παρόντος οι οποίες απαγορεύονται από τις διατάξεις αυτού, επιτρέπεται να λειτουργούν για 12 έτη, εφόσον πληρούν τις τυχόν ιδιαίτερες διατάξεις για τη λειτουργία τους, επιτρεπομένου επίσης του εκσυγχρονισμού τους.

3. Ως προς τα λοιπά ισχύει ο νόμος 4067/2012 «Νέος Οικοδομικός Κανονισμός» (Α΄ 79).

Άρθρο 8

Η ισχύς του παρόντος διατάγματος αρχίζει από τη δημοσίευσή του στην Εφημερίδα της Κυβερνήσεως.

Στον Υπουργό Περιβάλλοντος, Ενέργειας και Κλιματικής Αλλαγής αναθέτουμε τη δημοσίευση και εκτέλεση του παρόντος διατάγματος.

Αθήνα, 14 Οκτωβρίου 2014

Ο ΠΡΟΕΔΡΟΣ ΤΗΣ ΔΗΜΟΚΡΑΤΙΑΣ


ΚΑΡΟΛΟΣ ΓΡ. ΠΑΠΟΥΛΙΑΣ


Ο ΑΝΑΠΛΗΡΩΤΗΣ ΥΠΟΥΡΓΟΣ
ΠΕΡΙΒΑΛΛΟΝΤΟΣ, ΕΝΕΡΓΕΙΑΣ ΚΑΙ ΚΛΙΜΑΤΙΚΗΣ ΑΛΛΑΓΗΣ

ΝΙΚΟΛΑΟΣ ΤΑΓΑΡΑΣ

ΕΘΝΙΚΟ ΤΥΠΟΓΡΑΦΕΙΟ

Για τεχνικούς λόγους στο σχεδιάγραμμα, έγινε σμίκρυνση, κατά ποσοστό 35%

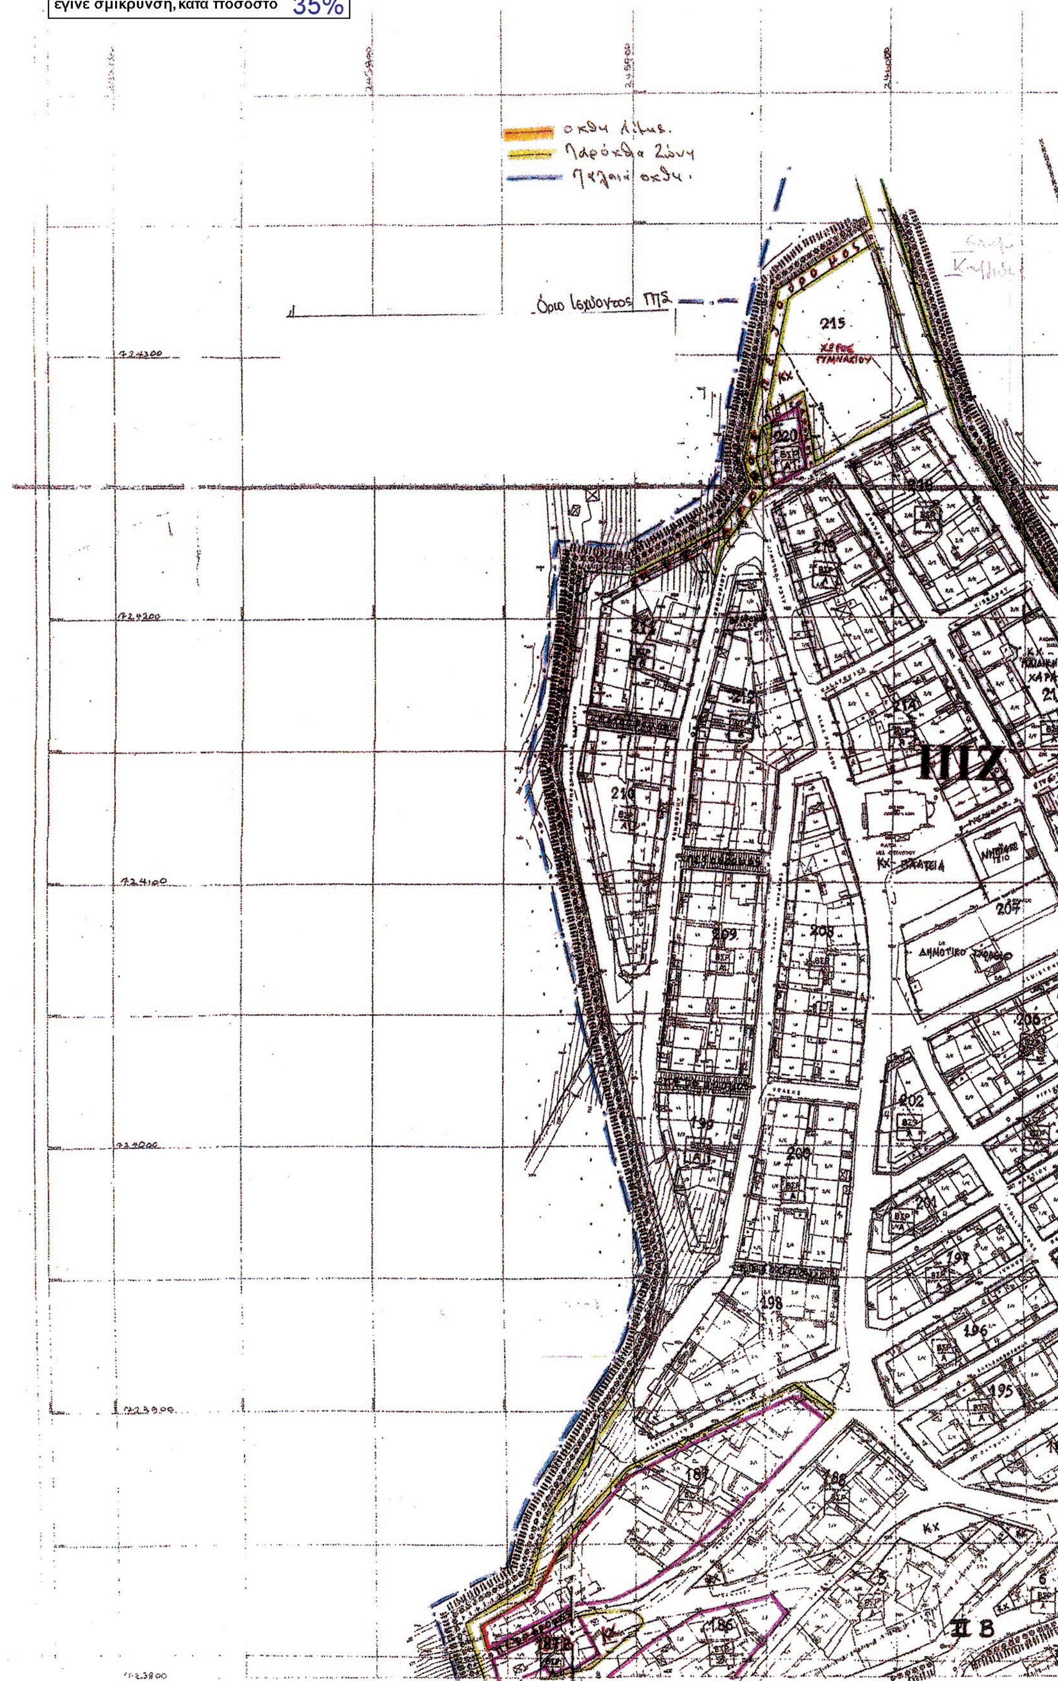

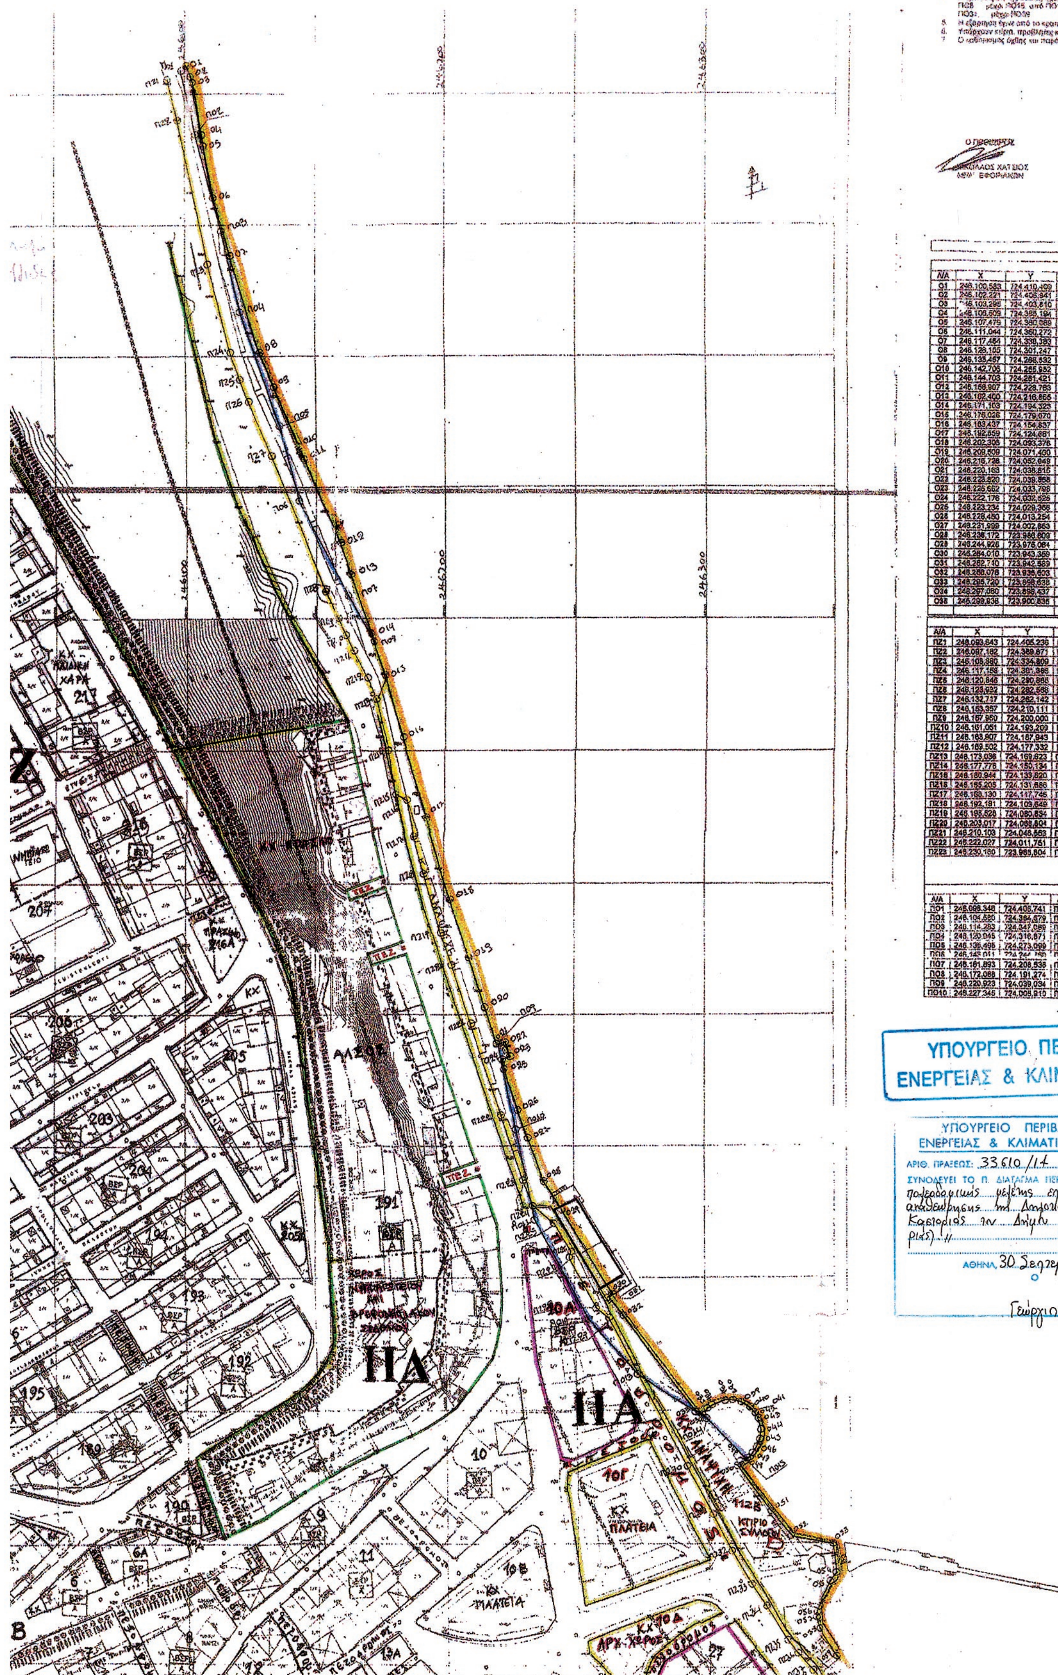
ΥΠΟΥΡΓΕΙΟ ΠΕΡ
ΕΝΕΡΓΕΙΑΣ & ΚΛΙΜ
ΥΠΟΥΡΓΕΙΟ ΠΕΡΙΒΑ
ΕΝΕΡΓΕΙΑΣ & ΚΛΙΜΑΤΙΚΗ
ΑΛΣΟΣ
ΙΙΔ
ΙΙΑ
ΠΛΑΤΕΙΑ
10Γ
10Α
10Β
191
192
193
195
203
204
205
206
207
217

...οριογραμμή της παρόχθιας ζώνης καθορίζεται με συνεχή κόκκινη πολυγωνική γραμμή με κορυφές ΠΖ1, ΠΖ2, ΠΖ... ...Ζ90 ...
παραλλήλη απόσταση από ένα μέτρο και ενενήντα πέντε εκατοστά (1,95) έως τριάντα τέσσερα μέτρα και ... δυο εκατοστά (4,52) από την οριογραμμή της όχθης, επειδή δεν εξυπηρετείται ο σκοπός του άρθρου 7 του Ν. 2971/2001
...οριογραμμή της παλιάς όχθης καθορίζεται με συνεχείς μπλε πολυγωνικές γραμμές με κορυφές από ΠΟ1, ΠΟ2, ... μέχρι ΠΟ8 από ΠΟ9 ... 08 ... μέχρι ΠΟ15, από ΠΟ16, ΠΟ17 μέχρι ΠΟ18, από ΠΟ19, ΠΟ20, ... μέχρι ΠΟ24, από ΠΟ25, ΠΟ26 ... μέχρι ΠΟ29 και ... 03... μέχρι ΠΟ39
...εξάρτηση έγινε από το κρατικό τριγωνομετρικό δίκτυο
...πάρχουν κτίρια, προβλήτες και κατασκευές εντός της ζώνης της όχθης και της παρόχθιας ζώνης τα οποία δεν εξαιρούνται.
...καθορισμός όχθης και παρόχθιας ζώνης γίνεται για πρώτη φορά.

Καστοριά 11-05-2006

Η ΕΠΙΤΡΟΠΗ

ΤΑ ΜΕΛΗ

Ο ΠΡΟΕΔΡΟΣ
...ΚΟΛΑΟΣ ΧΑΤΣΙΟΣ
...Ψ΄ ΕΦΟΡΙΑΚΩΝ

1. ΝΙΚΟΛΑΟΣ ΓΕΩΡΓΑΚΗΣ
ΠΕ/Γ΄ ΜΗΧΑΝΙΚΩΝ

2. ΠΑΥΛΟΣ ΦΙΛΟΣ
ΤΕ/Γ΄ ΙΧΘΥΟΛΟΓΩΝ

3. ΧΑΡΑΛΑΜΠΟΣ ΣΠΥΡΟΠΟΥΛΟΣ
ΠΕ ΜΗΧΑΝΙΚΩΝ με βαθμό ...

4. ΑΙΚΑΤΕΡΙΝΗ ΛΙΑΚΟΥ
ΠΕ/Γ΄ ΜΗΧΑΝΙΚΩΝ

5. ΗΛΙΑΣ ΧΑΤΖΗΣΤΕΦΑΝΟΥ
ΤΟΠΟΓΡΑΦΟΣ ΜΗΧΑΝΙΚΟΣ

Συντεταγμένες Κορυφών Πολυγωνικών

Όχθη

X	Y	Α/Α	X	Y	Α/Α	X	Y	Α/Α	X	Y
46.100,583	724.410,409	Ο36	246.301,844	723.901,873	Ο71	246.449,318	723.746,111	Ο106	246.892,383	723.709,030
46.102,221	724.406,941	Ο37	246.305,968	723.903,459	Ο72	246.457,955	723.743,074	Ο107	246.956,016	723.709,735
46.103,298	724.403,810	Ο38	246.309,937	723.903,588	Ο73	246.463,485	723.742,795	Ο108	246.967,001	723.717,184
46.105,509	724.385,194	Ο39	246.312,88[illegible]	723.902,718	Ο74	246.472,923	723.741,525	Ο109	246.972,721	723.718,213
46.107,479	724.380,069	Ο40	246.315,933	723.900,637	Ο75	246.481,456	723.740,587	Ο110	246.982,869	723.713,08[illegible]
46.111,044	724.360,272	Ο41	246.317,384	723.899,070	Ο76	246.491,554	723.739,468	Ο111	247.013,477	723.713,846
46.117,484	724.338,383	Ο42	246.317,928	723.898,476	Ο77	246.500,687	723.739,053	Ο112	247.028,922	723.716,437
46.128,105	724.301,247	Ο43	246.319,125	723.896,121	Ο78	246.508,846	723.736,879	Ο113	247.038,912	723.724,385
46.138,467	724.288,532	Ο44	246.320,004	723.892,073	Ο79	246.522,231	723.739,520	Ο114	247.047,421	723.734,469
46.142,706	724.265,952	Ο45	246.319,415	723.888,326	Ο80	246.533,[illegible]13	723.740,187	Ο115	247.051,919	723.741,869
46.144,703	724.261,421	Ο46	246.318,386	723.885,132	Ο81	246.560,632	723.741,737	Ο116	247.042,710	723.751,511
46.158,907	724.228,763	Ο47	246.316,503	723.883,293	Ο82	246.588,550	723.743,386	Ο117	247.044,456	723.757,532
46.162,400	724.216,865	Ο48	246.314,906	723.881,660	Ο83	246.597,831	723.743,57[illegible]	Ο118	247.047,659	723.760,420
46.171,103	724.194,325	Ο49	246.311,858	723.879,893	Ο84	246.597,612	723.744,539	Ο119	247.052,837	723.762,85[illegible]
46.176,026	724.179,070	Ο50	246.311,177	723.878,448	Ο85	246.612,051	723.743,781	Ο120	247.052,924	723.760,606
46.183,437	724.154,837	Ο51	246.323,376	723.861,833	Ο86	246.628,147	723.742,851	Ο121	[illegible]	723.762,163
46.192,559	724.124,661	Ο52	246.331,793	723.852,156	Ο87	246.626,508	723.746,518	Ο122	247.076,4[illegible]	723.765,824
46.202,306	724.093,376	Ο53	246.347,846	723.849,375	Ο88	246.642,159	723.744,978	Ο123	247.075,900	[illegible]786,012
46.209,509	724.071,400	Ο54	246.349,074	723.837,946	Ο89	246.641,902	723.740,861	Ο124	247.080,459	723.799,[illegible]
46.216,728	724.052,849	Ο55	246.346,149	723.835,001	Ο90	246.665,785	723.739,139	Ο125	247.081,127	723.799,746
46.220,163	724.038,815	Ο56	246.340,442	723.823,055	Ο91	246.654,497	723.738,314	Ο126	247.083,327	723.805,[illegible]
46.223,820	724.039,868	Ο57	246.340,566	723.821,895	Ο92	246.677,281	723.736,822	Ο127	247.080,346	723.810,[illegible]
46.225,662	724.033,796	Ο58	246.341,918	723.817,311	Ο93	246.695,245	723.734,451	Ο128	247.077,[illegible]	723.817,[illegible]
46.222,176	724.032,525	Ο59	246.348,456	723.807,960	Ο94	246.701,300	723.733,562	Ο129	247.076,[illegible]	723.820,[illegible]
46.223,234	724.029,368	Ο60	246.365,982	723.787,738	Ο95	246.714,317	723.731,540	Ο130	247.075,831	[illegible]
46.228,450	724.013,254	Ο61	246.370,572	723.784,011	Ο96	246.749,795	723.725,562	Ο131	247.078,414	[illegible]
46.231,999	724.002,853	Ο62	246.382,102	723.777,457	Ο97	246.775,025	723.722,758	Ο132	247.082,773	[illegible]837
46.236,172	723.988,809	Ο63	246.389,395	723.773,381	Ο98	246.785,785	723.721,779	Ο133	247.0[illegible],778	723.841,737
46.244,926	723.975,084	Ο64	246.394,307	723.770,547	Ο99	246.805,850	723.718,873	Ο134	247.085,510	723.842,269
46.264,010	723.943,359	Ο65	246.399,885	723.767,649	Ο100	246.829,191	723.716,080	Ο135	247.090,122	723.858,322
46.282,740	723.942,589	Ο66	246.405,389	723.764,380	Ο101	246.845,222	723.713,915	Ο136	247.095,142	723.869,326
46.288,078	723.936,603	Ο67	246.413,086	723.760,301	Ο102	246.850,095	723.712,022	Ο137	247.097,223	723.871,164
46.295,720	723.898,638	Ο68	246.421,453	723.756,168	Ο103	246.855,485	723.716,861	Ο138	247.099,514	723.871,283
46.297,080	723.898,437	Ο69	246.433,118	723.751,815	Ο104	246.870,497	723.715,467	Ο139	247.105,155	723.869,033
46.299,938	723.900,835	Ο70	246.441,317	723.748,761	Ο105	246.885,805	723.713,963	Ο140	247.106,151	723.869,928
								Ο141	247.109,425	723.879,766

Παρόχθια Ζώνη

X	Y	Α/Α	X	Y	Α/Α	X	Y	Α/Α	X	Y
8.093,643	724.405,236	ΠΖ24	246.233,891	723.977,168	ΠΖ47	246.439,833	723.742,845	ΠΖ69	246.890,005	723.704,278
6.097,182	724.389,871	ΠΖ25	246.242,002	723.970,082	ΠΖ48	246.459,482	723.737,805	ΠΖ70	246.905,918	723.703,975
6.108,880	724.334,809	ΠΖ26	246.248,380	723.959,704	ΠΖ49	246.467,685	723.736,180	ΠΖ71	246.920,143	723.704,190
6.117,158	724.301,366	ΠΖ27	246.247,958	723.957,389	ΠΖ50	246.476,074	723.734,758	ΠΖ72	247.011,439	723.707,109
6.120,846	724.290,866	ΠΖ28	246.257,927	723.938,222	ΠΖ51	246.489,938	723.733,922	ΠΖ73	247.013,897	723.707,313
6.123,932	724.282,568	ΠΖ29	246.263,124	723.934,661	ΠΖ52	246.503,782	723.733,467	ΠΖ74	247.024,508	723.711,113
6.132,717	724.262,142	ΠΖ30	246.292,099	723.878,445	ΠΖ53	246.508,629	723.733,623	ΠΖ75	247.035,712	723.718,657
6.153,357	724.210,111	ΠΖ31	246.301,346	723.860,907	ΠΖ54	246.518,612	723.733,770	ΠΖ76	247.041,408	723.723,285
6.157,960	724.200,000	ΠΖ32	246.308,497	723.846,980	ΠΖ55	246.530,670	723.734,562	ΠΖ77	247.048,981	723.731,510
6.161,061	724.193,209	ΠΖ33	246.315,775	723.836,063	ΠΖ56	246.546,810	723.735,465	ΠΖ78	247.061,408	723.749,545
6.163,907	724.187,943	ΠΖ34	246.321,501	723.826,248	ΠΖ57	246.586,810	723.737,917	ΠΖ79	247.067,891	723.764,134
6.169,502	724.177,332	ΠΖ35	246.329,886	723.813,036	ΠΖ58	246.597,783	723.738,392	ΠΖ80	247.091,029	723.775,120
6.173,036	724.169,623	ΠΖ36	246.333,870	723.808,227	ΠΖ59	246.610,632	723.738,084	ΠΖ81	247.093,511	723.780,407
6.177,776	724.150,134	ΠΖ37	246.339,075	723.801,963	ΠΖ60	246.620,691	723.737,190	ΠΖ82	247.098,976	723.790,071
6.180,944	724.139,820	ΠΖ38	246.342,822	723.797,581	ΠΖ61	246.645,932	723.734,191	ΠΖ83	247.101,323	723.803,268
6.185,205	724.131,686	ΠΖ39	246.346,944	723.793,362	ΠΖ62	246.693,416	723.728,048	ΠΖ84	247.102,139	723.807,182
6.188,130	724.117,746	ΠΖ40	246.350,060	723.791,070	ΠΖ63	246.765,341	723.718,798	ΠΖ85	247.097,140	723.826,226
6.192,181	724.103,649	ΠΖ41	246.352,112	723.789,486	ΠΖ64	246.824,579	723.711,133	ΠΖ86	247.094,282	723.835,161
6.198,528	724.080,834	ΠΖ42	246.358,550	723.785,622	ΠΖ65	246.858,754	723.706,781	ΠΖ87	247.100,250	723.854,006
6.203,017	724.068,804	ΠΖ43	246.400,047	723.761,299	ΠΖ66	246.865,421	723.705,851	ΠΖ88	247.105,733	723.868,799
6.210,103	724.046,563	ΠΖ44	246.407,809	723.758,655	ΠΖ67	246.874,477	723.704,894	ΠΖ89	247.111,120	723.867,039
6.222,027	724.011,761	ΠΖ45	246.413,874	723.753,510	ΠΖ68	246.880,845	723.704,610	ΠΖ90	247.116,766	723.881,261
6.230,160	723.985,804	ΠΖ46	246.430,387	723.745,334						

Παλιά Όχθη

X	Y	Α/Α	X	Y	Α/Α	X	Y	Α/Α	X	Y
6.098,348	724.406,741	ΠΟ11	246.234,514	723.971,844	ΠΟ21	246.730,564	723.724,989	ΠΟ31	247.057,918	723.753,979
6.104,580	724.364,579	ΠΟ12	246.254,136	723.934,485	ΠΟ22	246.765,518	723.720,852	ΠΟ32	247.069,822	723.770,655
6.114,283	724.347,069	ΠΟ13	246.273,159	723.913,232	ΠΟ23	246.801,086	723.718,954	ΠΟ33	247.081,830	723.794,493
6.120,045	724.316,871	ΠΟ14	246.298,963	723.898,462	ΠΟ24	246.804,373	723.719,087	ΠΟ34	247.087,776	723.805,477
6.135,495	724.273,099	ΠΟ15	246.314,138	723.881,157	ΠΟ25	247.019,481	723.714,731	ΠΟ35	247.089,788	723.816,803
6.143,011	724.244,[illegible]	ΠΟ16	246.626,219	723.743,546	ΠΟ26	247.027,[illegible]	723.7[illegible],695	ΠΟ36	247.092,576	723.834,[illegible]
6.161,893	724.208,538	ΠΟ17	246.632,020	723.743,074	ΠΟ27	247.037,729	723.718,497	ΠΟ37	247.094,003	723.848,286
6.172,088	724.191,274	ΠΟ18	246.641,952	723.741,647	ΠΟ28	247.039,030	723.722,947	ΠΟ38	247.096,404	723.862,542
6.220,923	724.039,034	ΠΟ19	246.693,990	723.734,603	ΠΟ29	247.040,079	723.725,777	ΠΟ39	247.098,405	723.871,223
6.227,345	724.005,910	ΠΟ20	246.701,122	723.727,156	ΠΟ30	247.049,834	723.744,052			

...ΥΡΓΕΙΟ ΠΕΡΙΒΑΛΛΟΝΤΟΣ
...ΙΑΣ & ΚΛΙΜΑΤΙΚΗΣ ΑΛΛΑΓΗΣ

...ΟΥΡΓΕΙΟ ΠΕΡΙΒΑΛΛΟΝΤΟΣ
...ΑΣ & ΚΛΙΜΑΤΙΚΗΣ ΑΛΛΑΓΗΣ
...Σ: 33610/14
...ΤΟ Π. ΔΙΑΤΑΓΜΑ ΠΕΡΙ "Έγκρισης ...
...κής μελέτης επέκτασης και ...
...σης της Δημοτικής Ενότητας ...
...του Δήμου Καστοριάς (ν. Καστο...
...ΑΘΗΝΑ, 30 Σεπτεμβρίου 2014
Ο Δ/ντής
Γεώργιος Φαρμάκης

Αρ. φακ. 53/14
Σχ. 8.

ΔΗΜΟΣ ΚΑΣΤΟΡΙΑΣ

ΥΠΟΜΝΗΜΑ

Όριο Πολεοδομικής Ενότητας-Γειτονιάς
Όριο Κεντρικής Περιοχής
Ρυμοτομική Γραμμή
Οικοδομική Γραμμή
Καταργούμενη Ρυμοτομική ή Οικοδομική Γραμμή
Κ.Χ. Ελεύθερος Χώρος Κοινόχρηστος
Όριο Τομέα Συντελεστή Δόμησης (Σ.Δ.)
I, II, ... Τομείς Συντελεστών Δόμησης
Όριο Τομέα Λοιπών Όρων Δόμησης
Α, Β, ... Τομείς Λοιπών Όρων Δόμησης
Όριο Τομέα Ειδικών Περιορισμών Δόμησης
Όριο Προστασίας Λίμνης (Υπ. Απ. Α/831/26306/2367)
Όριο Ισχύοντος Σχεδίου Πόλης

Τομείς Σ.Δ.	Τομείς Λοιπών Όρων Δόμησης	ΑΡΤΙΟΤΗΤΑ Κανόνας πρόσωπο/Μεγ.Εμβαδό	ΑΡΤΙΟΤΗΤΑ Πριν από 8/2/63	Μεγ. Επιτρ. Ύψος
I Σ.Δ=1.0	Β Γ1 Δ Ε	8-150 12-250 12-200 12-200	6-100 11-150 6-100 6-100	11
II	Α Β Δ	7-100 8-150 12-200	6-70 6-100 6-100	11
Σ.Δ=1.2	Κ Θ	15-400 15-400	6-100 προ 2-6-76 6-100 προ 2-6-76	16
III Σ.Δ=0,8	Γ1 Γ2 Ε Ζ Η	12-250 12-250 12-200 13-300 2000	11-150 11-150 6-100 150 προ 25-7-79 300 προ 13-3-81	8

Όριο Περιοχής Ανάπλασης
Κηρυγμένα Διατηρητέα Κτίσματα
Όριο Κηρυγμένου Παραδοσιακού Συνόλου
Α Γενική Κατοικία Κ Κεντρικές Λειτουργίες Πόλης
ΒΣΡ Χρήσεις που απαγορεύονται: Β Πρατήρια Βενζίνης Σ Συνεργεία Αυτοκινήτων Ρ Κτίρια στάθμευσης
Α Χρήσεις που επιτρέπονται

Η ΠΡΟΤΕΙΝΟΜΕΝΗ ΡΥΜΟΤΟΜΙΑ ΕΙΝΑΙ ΣΥΜΦΩΝΗ ΜΕ ΤΗΝ ΥΠ' ΑΡΙΘΜ. 131/07 ΑΠΟΦΑΣΗ ΤΟΥ ΔΗΜΟΤΙΚΟΥ ΣΥΜΒΟΥΛΙΟΥ ΚΑΣΤΟΡΙΑΣ

ΚΑΣΤΟΡΙΑ ....-7-07

ΕΛΕΓΧΘΗΚΕ

ΘΕΩΡΗΘΗΚΕ

Η συντάκτρια
Γεωργία Σπυροπούλου
Πολ/κός Μηχ/κός Π.Ε.

Ο Πρ/νος του Τμήματος Πολεοδομίας Π.Ε. & Περ/ντος
Ευάγγελος Γουμπιδένης
Πολ/κός Μηχ/κός Τ.Ε.

Ο Πρ/νος Δ/νσης Τ.Υ. Δήμου Καστοριάς
Ανδρέας Μόκκας
Αγρον. Τοπογ. Μηχ/κός Π.Ε.

ΠΟΛΕΟΔΟΜΙΚΗ ΜΕΛΕΤΗ ΑΝΑΘΕΩΡΗΣΗΣ

Β ΦΑΣΗ-Προσαρμοσμένη στο 11197/18-3-04 έγγραφο οδηγιών ΥΠΕΧΩΔΕ

ΔΙΑΝΟΜΗ ΠΙΝΑΚΙΔΩΝ

1 2 3 4 5 6 8 9

ΚΕΝΤΡΙΚΟ ΣΥΜΒΟΥΛΙΟ ΧΩΡΟΤΑΞΙΑΣ ΟΙΚΙΣΜΟΥ & ΠΕΡΙΒΑΛΛΟΝΤΟΣ
Το παρόν σχεδ/γραμμα μελετήθηκε από το Κ.Σ.Χ.Ο.Π. την 3/6/09 και εγκρίθηκε σύμφωνα με την υπ' αριθμ. 124 γνωμοδότησή του.
ΠΡΟΕΔΡΟΣ
Β. ΑΓΓΕΛΙΔΟΥ
ΓΡΑΜΜΑΤΕΑΣ
Α. ΚΑΤΡΑΝΖΟΠΟΥΛΟΥ

ΛΟΙΠΕΣ ΘΕΩΡΗΣΕΙΣ

Το παρόν διάγραμμα ... 18.09.2009
... της Δ/νσης Πολεοδ. Σχ/σμού
Υπουρ. Περ/ντος Χωρ/ξίας & Δ. Εργ...
Η Προϊσταμένη
Α. Κοσδούνη

ΠΟΛΕΟΔΟΜΙΚΗ ΟΡΓΑΝΩΣΗ - ΛΕΙΤΟΥΡΓΙΕΣ

ΧΑΡΤΗΣ Π-21

ΡΥΜΟΤΟΜΙΚΟ ΣΧΕΔΙΟ

ΚΛΙΜΑΚΑ 1:1000

ΙΟΥΝΙΟΣ 2007

ΚΑΣΤΟΡΙΑ

ΝΟΜΟΣ ΚΑΣΤΟΡΙΑΣ

Παρόχθια Ζώνη

Α/Α	X	Y	Α/Α	X	Y	Α/Α	X	Y	Α/Α	X	Y
ΠΖ57	245.501,815	723.182,077	ΠΖ101	246.412,424	723.200,682	ΠΖ145	246.597,462	722.866,941	ΠΖ189	247.206,000	722.941,107
ΠΖ58	245.535,294	723.319,066	ΠΖ102	246.413,265	723.196,592	ΠΖ146	246.602,552	722.873,979	ΠΖ190	247.210,182	722.929,329
ΠΖ59	245.563,994	723.340,918	ΠΖ103	246.413,900	723.191,400	ΠΖ147	246.612,454	722.877,939	ΠΖ191	247.224,121	722.916,523
ΠΖ60	245.573,848	723.341,570	ΠΖ104	246.414,361	723.186,526	ΠΖ148	246.621,211	722.891,694	ΠΖ192	247.236,447	722.899,309
ΠΖ61	245.576,667	723.345,629	ΠΖ105	246.414,920	723.181,460	ΠΖ149	246.639,189	722.899,855	ΠΖ193	247.240,376	722.894,104
ΠΖ62	245.584,263	723.355,911	ΠΖ106	246.414,986	723.178,747	ΠΖ150	246.682,846	722.909,263	ΠΖ194	247.243,828	722.896,228
ΠΖ63	245.589,916	723.363,469	ΠΖ107	246.414,897	723.176,355	ΠΖ151	246.702,491	722.917,575	ΠΖ195	247.241,866	722.891,540
ΠΖ64	245.592,882	723.367,951	ΠΖ108	246.414,675	723.173,101	ΠΖ152	246.719,342	722.924,394	ΠΖ196	247.246,372	722.889,508
ΠΖ65	245.598,190	723.377,723	ΠΖ109	246.399,004	723.073,499	ΠΖ153	246.730,908	722.928,963	ΠΖ197	247.250,000	722.887,365
ΠΖ66	245.605,109	723.390,611	ΠΖ110	246.392,500	723.055,100	ΠΖ154	246.739,155	722.931,076	ΠΖ198	247.256,566	722.878,822
ΠΖ67	245.611,025	723.401,209	ΠΖ111	246.388,161	723.031,147	ΠΖ155	246.749,966	722.935,167	ΠΖ199	247.266,730	722.866,759
ΠΖ68	245.618,832	723.415,195	ΠΖ112	246.378,445	722.979,379	ΠΖ156	246.796,602	722.950,423	ΠΖ200	247.279,813	722.851,049
ΠΖ69	245.626,372	723.429,065	ΠΖ113	246.377,369	722.957,626	ΠΖ157	246.801,195	722.952,111	ΠΖ201	247.284,170	722.844,630
ΠΖ70	245.636,593	723.438,452	ΠΖ114	246.377,849	722.908,955	ΠΖ158	246.838,873	722.961,292	ΠΖ202	247.287,590	722.840,189
ΠΖ71	245.659,057	723.466,797	ΠΖ115	246.378,211	722.855,283	ΠΖ159	246.839,390	722.964,600	ΠΖ203	247.289,353	722.836,235
ΠΖ72	245.725,025	723.506,589	ΠΖ116	246.376,587	722.842,760	ΠΖ160	246.863,783	722.973,253	ΠΖ204	247.296,225	722.829,391
ΠΖ73	245.740,940	723.515,828	ΠΖ117	246.379,795	722.835,220	ΠΖ161	246.878,759	722.978,831	ΠΖ205	247.308,878	722.812,140
ΠΖ74	245.754,965	723.520,507	ΠΖ118	246.381,932	722.827,573	ΠΖ162	246.910,458	722.991,391	ΠΖ206	247.319,608	722.797,159
ΠΖ75	245.904,082	723.555,707	ΠΖ119	246.385,941	722.817,711	ΠΖ163	246.920,803	722.995,772	ΠΖ207	247.333,911	722.776,877
ΠΖ76	245.915,820	723.558,100	ΠΖ120	246.390,616	722.809,210	ΠΖ164	246.940,540	723.003,341	ΠΖ208	247.341,953	722.764,840
ΠΖ77	245.934,020	723.558,039	ΠΖ121	246.396,862	722.801,255	ΠΖ165	246.962,583	723.012,828	ΠΖ209	247.364,153	722.729,373
ΠΖ78	245.958,022	723.557,056	ΠΖ122	246.401,744	722.796,432	ΠΖ166	246.988,710	723.023,733	ΠΖ210	247.365,019	722.727,533
ΠΖ79	245.982,760	723.549,355	ΠΖ123	246.406,491	722.792,654	ΠΖ167	247.006,124	723.031,530	ΠΖ211	247.368,412	722.725,165
ΠΖ80	246.053,768	723.524,113	ΠΖ124	246.410,809	722.789,885	ΠΖ168	247.016,863	723.036,039	ΠΖ212	247.367,715	722.722,000
ΠΖ81	246.052,972	723.521,745	ΠΖ125	246.416,196	722.788,395	ΠΖ169	247.024,544	723.038,764	ΠΖ213	247.371,276	722.713,737
ΠΖ82	246.087,108	723.510,266	ΠΖ126	246.419,333	722.784,841	ΠΖ170	247.029,434	723.040,215	ΠΖ214	247.372,400	722.710,381
ΠΖ83	246.102,253	723.517,889	ΠΖ127	246.430,683	722.780,603	ΠΖ171	247.034,552	723.041,460	ΠΖ215	247.373,207	722.707,540
ΠΖ84	246.138,190	723.517,085	ΠΖ128	246.436,760	722.779,076	ΠΖ172	247.042,264	723.042,390	ΠΖ216	247.374,679	722.701,614
ΠΖ85	246.221,497	723.434,925	ΠΖ129	246.445,631	722.777,872	ΠΖ173	247.054,418	723.042,436	ΠΖ217	247.375,099	722.700,000
ΠΖ86	246.224,199	723.431,914	ΠΖ130	246.453,062	722.777,594	ΠΖ174	247.073,258	723.040,472	ΠΖ218	247.377,048	722.692,507
ΠΖ87	246.227,628	723.427,860	ΠΖ131	246.460,265	722.778,065	ΠΖ175	247.081,956	723.037,826	ΠΖ219	247.378,059	722.688,570
ΠΖ88	246.238,628	723.414,464	ΠΖ132	246.467,290	722.779,305	ΠΖ176	247.087,603	723.035,576	ΠΖ220	247.378,624	722.684,858
ΠΖ89	246.283,048	723.359,725	ΠΖ133	246.490,151	722.784,544	ΠΖ177	247.093,902	723.032,657	ΠΖ221	247.380,298	722.677,880
ΠΖ90	246.350,851	723.280,723	ΠΖ134	246.497,250	722.786,971	ΠΖ178	247.099,810	723.029,441	ΠΖ222	247.380,873	722.676,187
ΠΖ91	246.383,729	723.243,687	ΠΖ135	246.510,460	722.793,855	ΠΖ179	247.104,863	723.026,340	ΠΖ223	247.382,005	722.671,936
ΠΖ92	246.388,982	723.237,690	ΠΖ136	246.514,764	722.796,825	ΠΖ180	247.112,726	723.021,148	ΠΖ224	247.385,712	722.663,534
ΠΖ93	246.393,372	723.232,796	ΠΖ137	246.532,469	722.812,104	ΠΖ181	247.119,956	723.016,034	ΠΖ225	247.389,681	722.654,064
ΠΖ94	246.395,789	723.229,698	ΠΖ138	246.540,587	722.819,463	ΠΖ182	247.123,376	723.012,670	ΠΖ226	247.392,854	722.645,691
ΠΖ95	246.398,436	723.226,306	ΠΖ139	246.553,110	722.833,108	ΠΖ183	247.134,480	723.004,472	ΠΖ227	247.398,101	722.634,339
ΠΖ96	246.402,108	723.221,379	ΠΖ140	246.562,951	722.843,626	ΠΖ184	247.142,185	722.998,737	ΠΖ228	247.399,895	722.631,121
ΠΖ97	246.405,176	723.217,290	ΠΖ141	246.570,632	722.851,829	ΠΖ185	247.159,916	722.987,956	ΠΖ229	247.412,731	722.606,821
ΠΖ98	246.409,146	723.210,233	ΠΖ142	246.575,868	722.858,720	ΠΖ186	247.184,778	722.967,027	ΠΖ230	247.416,673	722.597,491
ΠΖ99	246.410,455	723.207,474	ΠΖ143	246.580,655	722.860,696	ΠΖ187	247.189,170	722.962,674	ΠΖ231	247.424,835	722.587,256
ΠΖ100	246.411,084	723.205,602	ΠΖ144	246.583,224	722.864,719	ΠΖ188	247.197,683	722.953,060			

Παλιά Όχθη

Α/Α	X	Y	Α/Α	X	Y	Α/Α	X	Y	Α/Α	X	Y
ΠΟ1	245.516,977	722.049,454	ΠΟ26	245.468,931	722.336,419	ΠΟ51	245.489,726	723.092,806	ΠΟ76	245.824,862	723.551,099
ΠΟ2	245.506,836	722.063,159	ΠΟ27	245.463,381	722.341,912	ΠΟ52	245.492,416	723.109,182	ΠΟ77	245.898,215	723.559,674
ΠΟ3	245.505,099	722.083,583	ΠΟ28	245.455,933	722.350,376	ΠΟ53	245.495,147	723.139,658	ΠΟ78	245.947,527	723.571,826
ΠΟ4	245.515,732	722.112,276	ΠΟ29	245.454,200	722.354,226	ΠΟ54	245.497,324	723.151,007	ΠΟ79	245.967,069	723.575,417
ΠΟ5	245.525,790	722.130,214	ΠΟ30	245.411,572	722.646,929	ΠΟ55	245.501,956	723.165,666	ΠΟ80	245.983,500	723.577,726
ΠΟ6	245.528,512	722.131,705	ΠΟ31	245.409,728	722.701,245	ΠΟ56	245.516,549	723.203,321	ΠΟ81	246.001,820	723.577,837
ΠΟ7	245.531,190	722.134,861	ΠΟ32	245.410,416	722.712,055	ΠΟ57	245.521,762	723.214,297	ΠΟ82	246.016,991	723.576,352
ΠΟ8	245.538,333	722.144,606	ΠΟ33	245.409,842	722.732,139	ΠΟ58	245.651,768	723.441,178	ΠΟ83	246.040,083	723.571,847
ΠΟ9	245.547,940	722.154,351	ΠΟ34	245.408,939	722.735,772	ΠΟ59	245.652,346	723.444,560	ΠΟ84	246.063,370	723.569,821
ΠΟ10	245.549,811	722.162,892	ΠΟ35	245.437,275	722.918,561	ΠΟ60	245.652,073	723.448,625	ΠΟ85	246.072,542	723.569,055
ΠΟ11	245.549,146	722.186,432	ΠΟ36	245.442,696	722.939,458	ΠΟ61	245.650,749	723.453,975	ΠΟ86	246.087,187	723.565,656
ΠΟ12	245.549,596	722.209,317	ΠΟ37	245.447,076	722.969,503	ΠΟ62	245.650,677	723.458,212	ΠΟ87	246.102,636	723.559,416
ΠΟ13	245.548,790	722.241,189	ΠΟ38	245.448,830	722.978,183	ΠΟ63	245.651,801	723.463,547	ΠΟ88	246.110,136	723.541,731
ΠΟ14	245.545,849	722.253,637	ΠΟ39	245.450,250	722.982,526	ΠΟ64	245.653,605	723.467,447	ΠΟ89	246.122,151	723.527,802
ΠΟ15	245.545,557	722.257,170	ΠΟ40	245.464,158	723.013,675	ΠΟ65	245.662,804	723.474,357	ΠΟ90	246.132,110	723.517,830
ΠΟ16	245.544,553	722.261,868	ΠΟ41	245.468,062	723.025,619	ΠΟ66	245.692,328	723.498,628	ΠΟ91	246.157,981	723.491,757
ΠΟ17	245.542,797	722.266,531	ΠΟ42	245.472,344	723.046,067	ΠΟ67	245.724,677	723.527,221	ΠΟ92	246.193,812	723.455,712
ΠΟ18	245.541,217	722.269,504	ΠΟ43	245.472,347	723.054,774	ΠΟ68	245.735,778	723.536,515	ΠΟ93	246.229,643	723.419,668
ΠΟ19	245.539,279	722.272,591	ΠΟ44	245.472,691	723.057,672	ΠΟ69	245.741,865	723.543,109	ΠΟ94	246.245,877	723.395,353
ΠΟ20	245.537,458	722.275,492	ΠΟ45	245.471,562	723.064,663	ΠΟ70	245.749,680	723.553,211	ΠΟ95	246.290,762	723.345,457
ΠΟ21	245.535,727	722.278,250	ΠΟ46	245.467,232	723.081,891	ΠΟ71	245.753,699	723.556,465	ΠΟ96	246.300,445	723.343,000
ΠΟ22	245.529,540	722.286,384	ΠΟ47	245.468,525	723.087,570	ΠΟ72	245.758,625	723.558,718	ΠΟ97	246.301,800	723.336,855
ΠΟ23	245.522,771	722.293,820	ΠΟ48	245.475,905	723.084,840	ΠΟ73	245.763,735	723.559,632	ΠΟ98	246.302,971	723.320,561
ΠΟ24	245.515,044	722.300,916	ΠΟ49	245.483,994	723.084,648	ΠΟ74	245.769,117	723.559,231	ΠΟ99	246.306,013	723.314,479
ΠΟ25	245.502,426	722.310,051	ΠΟ50	245.486,405	723.085,145	ΠΟ75	245.769,496	723.554,328	ΠΟ100	246.311,261	723.309,605

Παλιά Όχθη

Α/Α	X	Y	Α/Α	X	Y	Α/Α	X	Y	Α/Α	X	Y
ΠΟ101	246.320,341	723.307,689	ΠΟ123	246.375,273	722.906,396	ΠΟ145	246.776,373	722.930,365	ΠΟ167	247.126,112	723.003,120
ΠΟ102	246.324,901	723.306,170	ΠΟ124	246.375,381	722.888,373	ΠΟ146	246.786,304	722.935,805	ΠΟ168	247.141,586	722.995,809
ΠΟ103	246.337,774	723.293,130	ΠΟ125	246.375,926	722.873,747	ΠΟ147	246.794,528	722.941,745	ΠΟ169	247.156,644	722.984,540
ΠΟ104	246.386,012	723.260,383	ΠΟ126	246.375,440	722.869,965	ΠΟ148	246.814,559	722.948,126	ΠΟ170	247.174,993	722.975,648
ΠΟ105	246.410,138	723.209,640	ΠΟ127	246.391,612	722.798,597	ΠΟ149	246.838,068	722.951,818	ΠΟ171	247.201,296	722.964,799
ΠΟ106	246.414,744	723.191,733	ΠΟ128	246.400,979	722.790,746	ΠΟ150	246.851,084	722.950,051	ΠΟ172	247.212,314	722.956,197
ΠΟ107	246.413,040	723.177,074	ΠΟ129	246.410,746	722.785,477	ΠΟ151	246.860,330	722.953,115	ΠΟ173	247.213,712	722.948,925
ΠΟ108	246.408,940	723.166,216	ΠΟ130	246.417,622	722.781,381	ΠΟ152	246.872,002	722.959,506	ΠΟ174	247.206,465	722.946,966
ΠΟ109	246.403,696	723.155,883	ΠΟ131	246.581,113	722.854,150	ΠΟ153	246.878,088	722.965,704	ΠΟ175	247.205,213	722.940,431
ΠΟ110	246.398,367	723.147,797	ΠΟ132	246.589,726	722.862,564	ΠΟ154	246.884,520	722.974,394	ΠΟ176	247.218,696	722.920,861
ΠΟ111	246.398,392	723.132,024	ΠΟ133	246.591,564	722.864,924	ΠΟ155	246.897,846	722.979,398	ΠΟ177	247.229,529	722.902,196
ΠΟ112	246.400,434	723.122,524	ΠΟ134	246.600,101	722.869,431	ΠΟ156	246.912,691	722.986,964	ΠΟ178	247.232,626	722.897,076
ΠΟ113	246.398,318	723.088,645	ΠΟ135	246.626,226	722.880,262	ΠΟ157	246.931,850	722.988,553	ΠΟ179	247.287,544	722.832,187
ΠΟ114	246.392,847	723.069,288	ΠΟ136	246.658,541	722.889,354	ΠΟ158	246.948,259	722.986,347	ΠΟ180	247.293,124	722.827,391
ΠΟ115	246.390,893	723.061,722	ΠΟ137	246.671,044	722.892,926	ΠΟ159	246.951,356	722.985,694	ΠΟ181	247.302,083	722.811,956
ΠΟ116	246.377,906	723.003,744	ΠΟ138	246.690,826	722.899,150	ΠΟ160	246.983,573	722.994,650	ΠΟ182	247.341,214	722.748,473
ΠΟ117	246.375,106	722.986,381	ΠΟ139	246.695,591	722.908,761	ΠΟ161	246.993,130	723.006,047	ΠΟ183	247.342,915	722.745,312
ΠΟ118	246.375,123	722.953,595	ΠΟ140	246.700,412	722.914,012	ΠΟ162	247.011,533	723.025,886	ΠΟ184	247.344,406	722.743,595
ΠΟ119	246.375,146	722.797,670	ΠΟ141	246.715,945	722.920,224	ΠΟ163	247.031,543	723.032,829	ΠΟ185	247.389,359	722.637,892
ΠΟ120	246.375,214	722.966,359	ΠΟ142	246.738,161	722.928,376	ΠΟ164	247.060,696	723.036,170	ΠΟ186	247.393,359	722.630,582
ΠΟ121	246.374,822	722.946,540	ΠΟ143	246.756,548	722.933,569	ΠΟ165	247.082,123	723.035,276	ΠΟ187	247.396,047	722.624,724
ΠΟ122	246.375,054	722.912,258	ΠΟ144	246.765,560	722.933,940	ΠΟ166	247.107,034	723.017,637			

ΥΠΟΜΝΗΜΑ ΕΠΙΤΡΟΠΗΣ

1. Το παρόν τοπογραφικό διάγραμμα συνοδεύει την από 12-1[illegible] [illegible] όχθης και παρόχθιας ζώνης, σε τμήμα της νότια, παραλίας της χερσονήσου Καστοριάς από τη θέση [illegible] Κέντρο (ΔΗ.ΝΑ.Κ.) στην εντός σχεδίου περιοχή του Δημοτικού διαμερίσματος Καστοριάς [illegible] Καστοριάς.
2. Η οριογραμμή της όχθης καθορίζεται με συνεχή κόκκινη πολυγωνική [illegible] Ο362.
3. Η οριογραμμή της παρόχθιας ζώνης καθορίζεται με συνεχή κυανή [illegible] ΠΖ2, ΠΖ3, ... και ΠΖ231 και έχει μεταβαλλόμενη απόσταση από ένα μέτρο (1) έως πενήντα μέτρα (50) από [illegible] όχθης, επειδή δεν εξυπηρετείται ο σκοπός του άρθρου 7 του Ν. 2971/2001.
4. Η οριογραμμή της παλιάς όχθης καθορίζεται με συνεχείς μπλε [illegible] από ΠΟ1, ΠΟ2, ... μέχρι ΠΟ19, από ΠΟ20, ΠΟ21 ... μέχρι ΠΟ25, από ΠΟ26, ΠΟ27 ... μέχρι ΠΟ29, από ΠΟ30, ΠΟ31 [illegible] ΠΟ33 μέχρι ΠΟ34, από ΠΟ35, ΠΟ36, ... μέχρι ΠΟ57, από ΠΟ58, ΠΟ59, ... μέχρι ΠΟ115, από ΠΟ116, ΠΟ117 [illegible] ΠΟ120, μέχρι ΠΟ121, από ΠΟ122, ΠΟ123, ... μέχρι ΠΟ126, από ΠΟ127, ΠΟ128, ... μέχρι [illegible] ΠΟ137, από ΠΟ138, ΠΟ139 ... μέχρι ΠΟ151, από ΠΟ152, ΠΟ153 ... μέχρι ΠΟ159, από ΠΟ160, ΠΟ161 [illegible] ΠΟ177 μέχρι ΠΟ178, από ΠΟ179, ΠΟ180 μέχρι ΠΟ181, από ΠΟ182, ΠΟ183 μέχρι ΠΟ184, και από [illegible]
5. Η εξάρτηση έγινε από το κρατικό τριγωνομετρικό δίκτυο.
6. Υπάρχουν προβλήτες και κατασκευές εντός της ζώνης της όχθης [illegible]
7. Ο καθορισμός όχθης και παρόχθιας ζώνης γίνεται για [illegible]

Καστοριά [illegible]

Η ΕΠΙΤΡΟΠΗ

Ο ΠΡΟΕΔΡΟΣ
ΝΙΚΟΛΑΟΣ ΧΑΤΣΙΟΣ
ΔΕ/Α' ΕΦΟΡΙΑΚΩΝ

ΤΑ ΜΕΛΗ

1. ΝΙΚΟΛΑΟΣ ΓΕΩΡΓΑΚΗΣ
ΠΕ/Γ' ΜΗΧΑΝΙΚΩΝ

2. ΠΑΥΛΟΣ ΦΙΛΟΣ
ΤΕ/Γ' ΙΧΘΥΟΛΟΓΩΝ

3. ΧΑΡΑΛΑΜΠΟΣ ΣΠΥΡΟΠΟΥΛΟΣ
ΠΕ ΜΗΧΑΝΙΚΩΝ με βαθμό Δ/ντη

4. ΒΑΣΙΛΕΙΟΣ ΚΟΡΕΛΛΑΣ
ΠΕ ΜΗΧΑΝΙΚΩΝ με βαθμό Δ/ντη

5. ΗΛΙΑΣ ΧΑΤΖΗΣΤΕΦΑΝΟΥ
ΤΟΠΟΓΡΑΦΟΣ ΜΗΧΑΝΙΚΟΣ

Συντεταγμένες Κορυφών Πολυγωνικών

Όχθη

Α/Α	X	Y	Α/Α	X	Y	Α/Α	X	Y	Α/Α	X	Y
Ο1	245.517,402	722.048,147	Ο37	245.539,071	722.272,687	Ο72	245.404,163	722.524,297	Ο108	245.385,945	722.833,376
Ο2	245.516,689	722.050,343	Ο38	245.535,068	722.279,646	Ο73	245.402,423	722.535,929	Ο109	245.381,106	722.845,845
Ο3	245.516,055	722.054,137	Ο39	245.536,102	722.281,960	Ο74	245.399,892	722.555,119	Ο110	245.383,164	722.855,415
Ο4	245.515,990	722.058,364	Ο40	245.526,719	722.298,148	Ο75	245.398,986	722.563,099	Ο111	245.382,466	722.861,357
Ο5	245.516,348	722.060,792	Ο41	245.519,227	722.304,054	Ο76	245.397,749	722.574,202	Ο112	245.382,215	722.869,487
Ο6	245.518,035	722.065,162	Ο42	245.517,644	722.305,494	Ο77	245.397,984	722.58[illegible]489	Ο113	245.386,772	722.883,215
Ο7	245.521,142	722.070,167	Ο43	245.514,639	722.305,639	Ο78	245.396,837	722.59[illegible]789	Ο114	245.390,744	722.890,589
Ο8	245.524,226	722.072,641	Ο44	245.511,075	722.303,686	Ο79	245.395,984	722.60[illegible]031	Ο115	245.401,064	722.897,363
Ο9	245.526,283	722.074,746	Ο45	245.507,592	722.309,835	Ο80	245.398,275	722.61[illegible]396	Ο116	245.421,389	722.913,692
Ο10	245.529,190	722.076,065	Ο45Α	245.501,131	722.310,105	Ο81	245.398,943	722.625,203	Ο117	245.429,892	722.917,682
Ο11	245.531,834	722.074,307	Ο46	245.483,639	722.321,792	Ο82	245.397,249	722.63[illegible]583	Ο118	245.441,398	722.919,052
Ο12	245.537,320	722.069,703	Ο47	245.469,253	722.335,950	Ο83	245.396,606	722.63[illegible]813	Ο119	245.454,078	722.920,984
Ο13	245.538,164	722.069,198	Ο48	245.456,071	722.355,124	Ο84	245.399,492	722.640,503	Ο120	245.455,720	722.922,880
Ο14	245.551,896	722.068,849	Ο49	245.452,599	722.353,456	Ο85	245.406,338	722.646,637	Ο121	245.454,723	722.929,978
Ο15	245.571,875	722.075,861	Ο50	245.450,934	722.358,145	Ο86	245.417,360	722.644,819	Ο122	245.448,538	722.944,467
Ο16	245.578,241	722.079,914	Ο51	245.446,918	722.363,678	Ο87	245.420,733	722.649,929	Ο123	245.452,019	722.953,819
Ο17	245.586,012	722.079,273	Ο52	245.445,099	722.371,552	Ο88	245.417,532	722.650,814	Ο124	245.459,859	722.954,464
Ο18	245.588,268	722.079,474	Ο53	245.444,166	722.381,837	Ο89	245.426,408	722.669,130	Ο125	245.469,121	722.979,503
Ο19	245.593,830	722.081,401	Ο54	245.442,102	722.389,172	Ο90	245.423,233	722.683,522	Ο126	245.476,122	722.987,409
Ο20	245.600,188	722.085,198	Ο55	245.439,085	722.393,894	Ο91	245.421,174	722.697,424	Ο127	245.477,644	723.002,983
Ο21	245.601,934	722.088,021	Ο56	245.435,547	722.400,605	Ο92	245.414,146	722.704,306	Ο128	245.473,204	723.008,775
Ο22	245.603,025	722.091,670	Ο57	245.433,167	722.409,171	Ο93	245.410,670	722.711,580	Ο129	245.483,573	723.013,107
Ο23	245.603,354	722.096,428	Ο58	245.434,557	722.418,316	Ο94	245.406,092	722.720,140	Ο130	245.496,893	723.013,716
Ο24	245.601,059	722.114,426	Ο59	245.432,593	722.423,962	Ο95	245.402,633	722.730,503	Ο131	245.508,658	723.029,962
Ο25	245.601,675	722.142,279	Ο60	245.431,184	722.431,834	Ο96	245.411,417	722.732,553	Ο132	245.506,371	723.057,037
Ο26	245.596,604	722.173,244	Ο61	245.431,035	722.439,129	Ο97	245.407,031	722.738,250	Ο133	245.501,893	723.073,388
Ο27	245.592,201	722.199,369	Ο62	245.428,699	722.440,970	Ο98	245.404,892	722.739,923	Ο134	245.502,387	723.073,478
Ο28	245.575,095	722.196,526	Ο63	245.422,908	722.440,945	Ο99	245.399,102	722.742,604	Ο135	245.501,210	723.086,065
Ο29	245.565,014	722.213,367	Ο64	245.418,912	722.441,218	Ο100	245.390,365	722.754,507	Ο136	245.505,985	723.099,313
Ο30	245.567,272	722.215,087	Ο65	245.417,381	722.443,899	Ο101	245.385,629	722.763,069	Ο137	245.511,087	723.109,836
Ο31	245.561,163	722.230,885	Ο66	245.415,126	722.452,389	Ο102	245.376,245	722.784,265	Ο138	245.511,319	723.120,695
Ο32	245.555,096	722.247,245	Ο67	245.412,693	722.462,457	Ο103	245.377,359	722.795,337	Ο139	245.514,825	723.130,888
Ο33	245.554,581	722.247,669	Ο68	245.412,150	722.469,212	Ο104	245.379,363	722.799,130	Ο140	245.513,745	723.155,516
Ο34	245.551,156	722.252,954	Ο69	245.410,210	722.483,530	Ο105	245.382,773	722.804,467	Ο141	245.509,815	723.169,833
Ο35	245.552,886	722.253,951	Ο70	245.407,613	722.500,338	Ο106	245.383,847	722.809,134	Ο142	245.515,323	723.175,800
Ο36	245.541,469	722.271,578	Ο71	245.405,868	722.512,091	Ο107	245.383,805	722.815,539	Ο143	245.520,306	723.184,001


Όχθη

Α/Α	X	Y	Α/Α	X	Y	Α/Α	X	Y	Α/Α	X	Y
Ο144	245.523,376	723.204,720	Ο199	246.250,891	723.375,057	Ο254	246.467,601	722.776,426	Ο309	247.120,597	723.000,647
Ο145	245.521,843	723.215,133	Ο200	246.273,069	723.348,266	Ο255	246.488,524	722.781,147	Ο310Α	247.120,737	722.999,212
Ο146	245.525,472	723.228,558	Ο201	246.301,222	723.314,178	Ο256	246.495,925	722.783,558	Ο310	247.122,293	722.997,144
Ο147	245.539,990	723.262,666	Ο202	246.299,014	723.312,202	Ο257	246.499,526	722.784,723	Ο311	247.136,364	722.986,687
Ο148	245.546,839	723.282,271	Ο203	246.304,191	723.305,634	Ο258	246.509,245	722.789,855	Ο312	247.139,423	722.984,796
Ο149	245.550,840	723.292,219	Ο204	246.306,500	723.307,848	Ο259	246.514,445	722.792,935	Ο313	247.151,694	722.974,932
Ο150	245.554,576	723.295,557	Ο205	246.363,012	723.239,050	Ο260	246.530,245	722.806,276	Ο314	247.156,727	722.973,990
Ο151	245.560,784	723.307,591	Ο206	246.363,830	723.237,647	Ο261	246.538,386	722.813,400	Ο315	247.161,585	722.970,921
Ο152	245.568,005	723.318,953	Ο207	246.383,288	723.185,587	Ο262	246.542,363	722.816,968	Ο316	247.165,467	722.970,612
Ο153	245.571,362	723.326,373	Ο208	246.385,517	723.180,257	Ο263	246.550,799	722.825,548	Ο317	247.185,037	722.954,235
Ο154	245.581,939	723.327,073	Ο209	246.385,373	723.178,918	Ο264	246.557,095	722.832,671	Ο318	247.190,741	722.952,402
Ο155	245.605,752	723.360,218	Ο210	246.387,320	723.145,272	Ο265	246.564,415	722.840,623	Ο319	247.192,942	722.948,096
Ο156	245.631,770	723.407,957	Ο211	246.389,877	723.129,695	Ο266	246.571,448	722.848,273	Ο320	247.197,513	722.945,962
Ο157	245.647,429	723.436,041	Ο212	246.388,644	723.112,450	Ο267	246.574,405	722.851,075	Ο321	247.199,668	722.943,689
Ο158	245.647,072	723.436,391	Ο213	246.391,441	723.108,401	Ο268	246.575,119	722.8[illegible]322	Ο322	247.202,745	722.941,802
Ο159	245.657,696	723.447,424	Ο214	246.399,012	723.105,449	Ο269	246.590,684	722.860,262	Ο323	247.205,977	722.940,007
Ο160	245.666,783	723.454,161	Ο215	246.380,510	723.005,796	Ο270	246.629,584	722.877,421	Ο324	247.210,102	722.934,695
Ο161	245.676,876	723.458,022	Ο216	246.379,586	723.005,959	Ο271	246.632,698	722.876,184	Ο325	247.213,610	722.931,160
Ο162	245.697,327	723.465,258	Ο217	246.375,426	723.000,466	Ο272	246.635,525	722.875,353	Ο326	247.215,952	722.926,262
Ο163	245.698,620	723.475,423	Ο218	246.373,486	722.989,653	Ο273	246.639,203	722.876,450	Ο327	247.222,319	722.913,732
Ο164	245.700,104	723.477,708	Ο219	246.374,354	722.983,633	Ο274	246.642,468	722.876,122	Ο328	247.223,912	722.908,115
Ο165	245.710,796	723.497,378	Ο220	246.375,340	722.980,564	Ο275	246.645,022	722.880,540	Ο329	247.226,096	722.906,272
Ο166	245.726,329	723.496,730	Ο221	246.375,096	722.978,674	Ο276	246.646,998	722.884,799	Ο330	247.229,281	722.902,600
Ο167	245.738,030	723.505,433	Ο222	246.374,514	722.969,080	Ο277	246.665,099	722.890,951	Ο331	247.230,305	722.898,384
Ο168	245.752,546	723.510,340	Ο223	246.374,646	722.941,637	Ο278	246.683,342	722.897,011	Ο332	247.233,229	722.896,607
Ο169	245.767,296	723.513,997	Ο224	246.375,009	722.923,246	Ο279	246.721,715	722.909,411	Ο333	247.236,543	722.894,667
Ο170	245.791,024	723.520,823	Ο225	246.375,043	722.913,450	Ο280	246.732,405	722.907,019	Ο334	247.238,801	722.894,492
Ο171	245.838,892	723.531,912	Ο226	246.375,161	722.901,099	Ο281	246.738,348	722.911,426	Ο335	247.249,839	722.876,661
Ο172	245.842,170	723.532,000	Ο227	246.375,272	722.889,820	Ο282	246.739,091	722.915,192	Ο336	247.250,661	722.872,644
Ο173	245.855,455	723.534,253	Ο228	246.375,380	722.878,640	Ο283	246.759,750	722.922,132	Ο337	247.253,976	722.867,807
Ο174	245.863,431	723.536,660	Ο229	246.375,525	722.857,677	Ο284	246.765,210	722.923,898	Ο338	247.255,690	722.865,641
Ο175	245.887,112	723.541,053	Ο230	246.375,671	722.845,726	Ο285	246.765,056	722.924,374	Ο339	247.265,402	722.855,320
Ο176	245.903,942	723.543,005	Ο231	246.376,646	722.837,163	Ο286	246.841,908	722.949,531	Ο340	247.271,483	722.852,887
Ο177	245.920,463	723.543,137	Ο232	246.378,076	722.830,454	Ο287	246.846,772	722.947,819	Ο341	247.275,579	722.848,072
Ο178	245.933,658	723.543,042	Ο233	246.381,086	722.821,598	Ο288	246.852,572	722.947,694	Ο342	247.283,122	722.838,329
Ο179	245.955,442	723.542,149	Ο234	246.384,796	722.814,002	Ο289	246.858,538	722.949,787	Ο343	247.318,895	722.787,256
Ο180	245.978,032	723.535,117	Ο235	246.383,448	722.813,344	Ο290	246.860,365	722.953,184	Ο344	247.337,497	722.761,950
Ο181	246.048,698	723.509,996	Ο236	246.381,956	722.812,604	Ο291	246.860,813	722.955,775	Ο345	247.344,316	722.750,353
Ο182	246.047,896	723.507,627	Ο237	246.384,810	722.807,811	Ο292	246.923,206	722.976,583	Ο346	247.340,235	722.747,879
Ο183	246.084,866	723.495,204	Ο238	246.388,763	722.802,074	Ο293	246.927,594	722.975,251	Ο347	247.342,913	722.742,801
Ο184	246.089,996	723.497,459	Ο239	246.392,935	722.796,982	Ο294	246.932,795	722.974,880	Ο348	247.347,413	722.745,196
Ο185	246.093,835	723.496,859	Ο240	246.394,615	722.794,905	Ο295	246.938,312	722.975,762	Ο349	247.354,226	722.734,047
Ο186	246.105,598	723.502,818	Ο241	246.396,596	722.792,943	Ο296	246.942,588	722.977,897	Ο350	247.359,268	722.725,402
Ο187	246.137,350	723.502,100	Ο242	246.397,422	722.792,102	Ο297	246.946,401	722.979,917	Ο351	247.364,463	722.714,413
Ο188	246.139,352	723.500,226	Ο243	246.401,299	722.789,087	Ο298	246.949,485	722.982,947	Ο352	247.366,467	722.708,317
Ο189	246.140,270	723.499,060	Ο244	246.409,326	722.783,338	Ο299	246.951,591	722.986,037	Ο353	247.368,624	722.700,042
Ο190	246.143,603	723.494,354	Ο245	246.415,805	722.779,806	Ο300	246.975,135	722.990,947	Ο354	247.371,491	722.689,520
Ο191	246.148,861	723.486,135	Ο246	246.416,290	722.780,372	Ο301	246.974,893	722.993,313	Ο355	247.375,580	722.675,271
Ο192	246.155,405	723.476,105	Ο247	246.417,469	722.760,978	Ο302	247.058,330	723.008,751	Ο356	247.378,769	722.665,046
Ο193	246.162,769	723.467,289	Ο248	246.418,001	722.782,381	Ο303	247.090,791	723.014,188	Ο357	247.379,903	722.662,399
Ο194	246.169,172	723.461,991	Ο249	246.427,956	722.778,606	Ο304	247.098,217	723.014,121	Ο358	247.383,902	722.652,303
Ο195	246.174,001	723.459,057	Ο250	246.436,039	722.776,427	Ο305	247.102,918	723.014,244	Ο359	247.391,318	722.632,719
Ο196	246.181,650	723.457,328	Ο251	246.442,409	722.775,322	Ο306	247.108,142	723.013,276	Ο360	247.396,388	722.624,147
Ο197	246.198,643	723.437,316	Ο252	246.447,476	722.774,795	Ο307	247.110,427	723.012,404	Ο361	247.411,196	722.595,851
Ο198	246.213,958	723.419,040	Ο253	246.459,148	722.775,053	Ο308	247.117,056	723.004,977	Ο362	247.415,138	722.584,825

Παρόχθια Ζώνη

Α/Α	X	Y	Α/Α	X	Y	Α/Α	X	Y	Α/Α	X	Y
ΠΖ1	245505,014	722038,521	ΠΖ15	245.551,688	722.143,418	ΠΖ29	245.495,363	722.295,020	ΠΖ43	245.365,257	722.814,501
ΠΖ2	245503,137	722043,511	ΠΖ16	245.547,260	722.165,164	ΠΖ30	245.474,128	722.310,107	ΠΖ44	245.365,[illegible]1	722.834,485
ΠΖ3	245502,077	722046,77	ΠΖ17	245.545,913	722.173,158	ΠΖ31	245.457,707	722.326,267	ΠΖ45	245.376,712	722.872,962
ΠΖ4	245.501,075	722.052,779	ΠΖ18	245.532,194	722.170,846	ΠΖ32	245.450,987	722.336,041	ΠΖ46	245.389,854	722.904,487
ΠΖ5	245.500,972	722.059,351	ΠΖ19	245.522,113	722.187,686	ΠΖ33	245.444,532	722.333,247	ΠΖ47	245.404,386	722.913,691
ΠΖ6	245.501,754	722.064,637	ΠΖ20	245.520,637	722.197,053	ΠΖ34	245.435,841	722.357,940	ΠΖ48	245.415,933	722.941,214
ΠΖ7	245.504,549	722.071,877	ΠΖ21	245.514,403	722.213,176	ΠΖ35	245.432,032	722.387,537	ΠΖ49	245.412,870	722.959,679
ΠΖ8	245.509,753	722.080,262	ΠΖ22	245.508,714	722.230,184	ΠΖ36	245.417,516	722.402,410	ΠΖ50	245.427,122	722.994,120
ΠΖ9	245.514,132	722.083,773	ΠΖ23	245.499,510	722.244,385	ΠΖ37	245.411,296	722.450,353	ΠΖ51	245.434,745	723.013,139
ΠΖ10	245.517,520	722.087,243	ΠΖ24	245.495,726	722.247,763	ΠΖ38	245.405,157	722.498,092	ΠΖ52	245.468,160	723.059,286
ΠΖ11	245.530,567	722.093,160	ΠΖ25	245.491,723	722.254,723	ΠΖ39	245.398,253	722.551,407	ΠΖ53	245.466,127	723.091,373
ΠΖ12	245.539,433	722.119,182	ΠΖ26	245.493,457	722.255,835	ΠΖ40	245.391,129	722.606,669	ΠΖ54	245.475,314	723.114,266
ΠΖ13	245.553,165	722.118,833	ΠΖ27	245.483,632	722.271,154	ΠΖ41	245.385,028	722.653,249	ΠΖ55	245.489,937	723.124,354
ΠΖ14	245.559,500	722.114,259	ΠΖ28	245.471,131	722.281,000	ΠΖ42	245.375,047	722.731,554	ΠΖ56	245.504,354	723.161,676

ΥΠΟΜΝΗΜΑ
ΔΙΑΝΟΜΗ ΑΓΡΟΚΤΗΜΑΤΟΣ ΚΑΣΤΟΡΙΑΣ
ΠΙΘΑΝΑ ΟΡΙΑ ΙΔΙΟΚΤΗΣΙΑΣ ΒΑΣΕΙ ΚΤΗΜΑΤΟΓΡΑΦΗΣΗΣ ΤΟΥ 1937 ΓΝΣ ΚΑΣΤΟΡΙΑΣ (Ε.Λ.Ο)
όχθη λίμνης
παρόχθια ζώνη
παλαιά όχθη
Όριο Ισχύοντος Γ.Π.Σ.
Ο.Τ. εντός ζώνης 50μ. από όχθη.
Παραλίμνια Ο.Τ. ΚΧ - Αναψυχή 229.
224. 230. 232. 242. 243.
Επεκτάσεις Προβλεπόμενες από Ισχύον Γ.Π.Σ.:
Ο.Τ. 234Β. 234Γ
223Γ. 223Δ
223Η
234Α
234
Κ.Χ. ΠΡΑΣΙΝΟ-ΑΝΑΨΥΧΗ
233
Κ.Χ. ΑΛΣΟΣ
238Β
ΧΩΡΟΣ ΓΥΜΝΑΣΙΟΥ ΛΥΚΕΙΟΥ
238
238Α ΠΕΡΙΦΕΡΕΙΑΚΟ ΙΑΤΡΕΙΟ
ΧΩΡΟΣ ΑΣΤΥΝΟΜΙΑΣ
237Α
ΧΩΡΟΣ ΔΕΥΑΚ
237
246
Κ.Χ. ΠΡΑΣΙΝΟ 237Β
237Γ
246Α
ΠΟΛΙΤΙΣΤΙΚΟ ΚΕΝΤΡΟ
248
240
241
ΠΚ

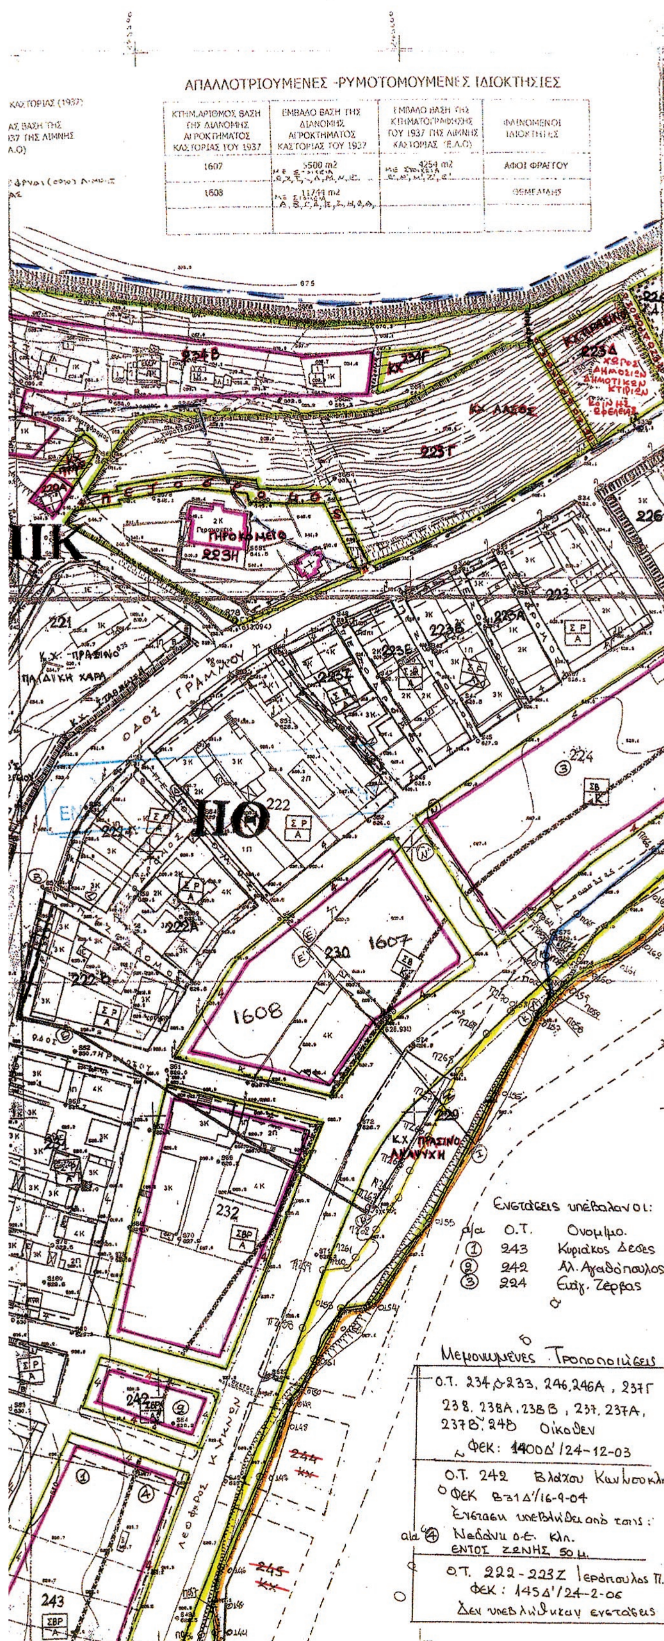

ΥΠΟΥΡΓΕΙΟ ΠΕΡΙΒΑΛΛΟΝΤΟΣ ΕΝΕΡΓΕΙΑΣ & ΚΛΙΜΑΤΙΚΗΣ ΑΛΛΑΓΗΣ

ΔΗΜΟΣ ΚΑΣΤΟΡΙΑΣ

ΥΠΟΜΝΗΜΑ

Όριο Πολεοδομικής Ενότητας-Γειτονιάς
Όριο Κεντρικής Περιοχής
Ρυμοτομική Γραμμή
Οικοδομική Γραμμή
Καταργούμενη Ρυμοτομική ή Οικοδομική Γραμμή
Κ.Χ. Ελεύθερος Χώρος Κοινόχρηστος
Όριο Τομέα Συντελεστή Δόμησης (Σ.Δ.)
I, II, ... Τομείς Συντελεστών Δόμησης
Όριο Τομέα Λοιπών Όρων Δόμησης
Α, Β, ... Τομείς Λοιπών Όρων Δόμησης
Όριο Τομέα Ειδικών Περιορισμών Δόμησης
Όριο Προστασίας Λίμνης (Υπ. Απ. Α1631/26306/2367)
Όριο Ισχύοντος Σχεδίου Πόλης

Αρ φακ 53/14
Σχ. 8

Τομείς Σ.Δ.	Τομείς Λοιπών Όρων Δόμησης	ΑΡΤΙΟΤΗΤΑ Κανόνας πρόσωπο/ Μεγ.Εμβαδό	Πριν από 8/2/63	Μεγ. Επιτρ. Ύψος
I	Β	8-150	6-100	11
	Γ1	12-250	11-150	
Σ.Δ=1.0	Δ	12-200	6-100	
	Ε	12-200	6-100	
II	Α	7-100	6-70	11
	Β	8-150	6-100	
	Δ	12-200	6-100	
Σ.Δ=1.2	Κ	15-400	6-100 προ 2-8-76	16
	Θ	15-400	6-100 προ 2-8-76	
III	Γ1	12-250	11-150	8
	Γ2	12-250	11-150	
	Ε	12-200	6-100	
	Ζ	13-300		
Σ.Δ=0,6	Η	2000	150 προ 25-7-79 300 προ 13-3-81	

ΥΠΟΥΡΓΕΙΟ ΠΕΡΙΒΑΛΛΟΝΤΟΣ ΕΝΕΡΓΕΙΑΣ & ΚΛΙΜΑΤΙΚΗΣ ΑΛΛΑΓΗΣ
ΑΡΙΘ. ΠΡΑΞΕΩΣ: 33610/14
ΣΥΝΟΔΕΥΕΙ ΤΟ Π. ΔΙΑΤΑΓΜΑ ΠΕΡΙ "Έγκρισης πολεοδομικής μελέτης επέκτασης και αναθεώρησης της Δημοτικής Ενότητας Καστοριάς του Δήμου Καστοριάς (ν. Καστοριάς)."
ΑΘΗΝΑ, 30 Σεπτεμβρίου 2014
Ο Δ/ντής
Γεώργιος Φαρμάκης

Όριο Περιοχής Ανάπλασης
Κηρυγμένα Διατηρητέα Κτίσματα
Όριο Κηρυγμένου Παραδοσιακού Συνόλου
Α Γενική Κατοικία
Κ Κεντρικές Λειτουργίες Πόλης
ΒΣΡ Χρήσεις που απαγορεύονται
Α Χρήσεις που επιτρέπονται
Β/Πρατήρια Βενζίνης Σ/Συνεργεία Αυτοκινήτων Ρ/Κτίρια στάθμευσης

Η ΠΡΟΤΕΙΝΟΜΕΝΗ ΡΥΜΟΤΟΜΙΑ ΕΙΝΑΙ ΣΥΜΦΩΝΗ ΜΕ ΤΗΝ ΥΠ' ΑΡΙΘΜ.131/07 ΑΠΟΦΑΣΗ ΤΟΥ ΔΗΜΟΤΙΚΟΥ ΣΥΜΒΟΥΛΙΟΥ ΚΑΣΤΟΡΙΑΣ

ΚΑΣΤΟΡΙΑ ....-7-07

ΕΛΕΓΧΘΗΚΕ		ΘΕΩΡΗΘΗΚΕ
Η συντάκτρια	Ο Πρ/νος του Τμήματος Πολεοδομίας Π.Ε. & Περ/ντος	Ο Πρ/νος Δ/νσης Τ.Υ. Δήμου Καστοριάς
Γεωργία Σπυροπούλου Πολ/κός Μηχ/κός Π.Ε.	Ευάγγελος Γουμπιδένης Πολ/κός Μηχ/κός Τ.Ε.	Ανδρέας Μόκκας Αγρον. Τοπογ. Μηχ/κός Π.Ε.

ΠΟΛΕΟΔΟΜΙΚΗ ΜΕΛΕΤΗ ΑΝΑΘΕΩΡΗΣΗΣ

Β ΦΑΣΗ-Προσαρμοσμένη στο 11197/9-3-04 έγγραφο οδηγιών ΥΠΕΧΩΔΕ

ΔΙΑΝΟΜΗ ΠΙΝΑΚΙΔΩΝ

1 2 3 4 5 6 8 9

ΚΕΝΤΡΙΚΟ ΣΥΜΒΟΥΛΙΟ ΧΩΡΟΤΑΞΙΑΣ ΟΙΚΙΣΜΟΥ & ΠΕΡΙΒΑΛΛΟΝΤΟΣ
Το παρόν σχεδιάγραμμα μελετήθηκε από το Κ.Σ.Χ.Ο.Π. την 3/6/09 και εγκρίθηκε σύμφωνα με την υπ' αριθμ. 194 γνωμοδότησή του.
ΠΡΟΕΔΡΟΣ ΓΡΑΜΜΑΤΕΑΣ
Β. ΑΓΓΕΛΙΔΟΥ Α. ΚΑΤΡΑΝΖΟΠΟΥΛΟΥ

ΛΟΙΠΕΣ ΘΕΩΡΗΣΕΙΣ

Το παρόν διάγραμμα συνοδεύει την από 18.07.2009 εισήγηση της Δ.Π.Σ.
Η Προϊσταμένη
Α. Κουδούνη

ΠΟΛΕΟΔΟΜΙΚΗ ΟΡΓΑΝΩΣΗ - ΛΕΙΤΟΥΡΓΙΕΣ

ΧΑΡΤΗΣ Π-21	ΡΥΜΟΤΟΜΙΚΟ ΣΧΕΔΙΟ
ΚΛΙΜΑΚΑ 1:1000	ΚΑΣΤΟΡΙΑ
ΙΟΥΝΙΟΣ 2007	ΝΟΜΟΣ ΚΑΣΤΟΡΙΑΣ

Παρόχθια Ζώνη

Α/Α	Χ	Υ	Α/Α	Χ	Υ	Α/Α	Χ	Υ	Α/Α	Χ	Υ
[illegible]	[illegible]	[illegible]	[illegible]	[illegible]	[illegible]	[illegible]	[illegible]	[illegible]	[illegible]	[illegible]	[illegible]
[illegible]	[illegible]	[illegible]	[illegible]	[illegible]	[illegible]	ΠΖ174	[illegible]	[illegible]	ΠΖ218	247.317,048	722.692,507
[illegible]	[illegible]	[illegible]	[illegible]	[illegible]	[illegible]	[illegible]	[illegible]	[illegible]	ΠΖ219	247.378,059	[illegible]
[illegible]	[illegible]	[illegible]	[illegible]	[illegible]	[illegible]	[illegible]	[illegible]	[illegible]	ΠΖ220	[illegible]	[illegible]
[illegible]	[illegible]	[illegible]	[illegible]	[illegible]	[illegible]	ΠΖ177	[illegible]	[illegible]	ΠΖ221	247.380,208	722.677,880
[illegible]	[illegible]	[illegible]	[illegible]	[illegible]	[illegible]	ΠΖ178	[illegible]	[illegible]	ΠΖ222	247.380,873	722.676,187
ΠΖ91	[illegible]	[illegible]	ΠΖ135	[illegible]	[illegible]	[illegible]	[illegible]	723.026,340	ΠΖ223	247.382,005	722.671,936
ΠΖ92	[illegible]	723.237,690	ΠΖ136	246.514,784	722.798,825	ΠΖ180	[illegible]	723.021,148	ΠΖ224	247.385,712	722.663,534
ΠΖ93	246.393,372	723.232,766	ΠΖ137	246.532,469	722.812,101	ΠΖ181	[illegible]	723.016,034	ΠΖ225	247.389,981	722.654,064
ΠΖ94	246.395,789	723.229,698	ΠΖ138	246.540,557	722.819,463	ΠΖ182	[illegible]	723.012,670	ΠΖ226	247.392,354	722.645,691
ΠΖ95	246.398,436	723.226,306	ΠΖ139	246.553,110	722.833,108	ΠΖ183	[illegible]	723.004,472	ΠΖ227	247.398,101	722.634,339
ΠΖ96	246.402,108	[illegible]	ΠΖ140	246.562,951	722.843,626	ΠΖ184	[illegible]	722.998,737	ΠΖ228	247.399,395	722.631,121
ΠΖ97	246.405,176	[illegible]	ΠΖ141	246.570,552	722.851,629	ΠΖ185	[illegible]	722.987,958	ΠΖ229	247.412,731	722.606,821
ΠΖ98	246.409,148	723.210,243	ΠΖ142	246.575,368	722.856,720	ΠΖ186	[illegible]	722.987,027	ΠΖ230	247.416,673	722.597,491
ΠΖ99	246.410,455	723.207,474	ΠΖ143	[illegible]	722.860,866	ΠΖ187	[illegible]	722.962,674	ΠΖ231	247.424,635	722.587,256
ΠΖ100	246.411,034	723.205,802	ΠΖ144	[illegible]	[illegible]	ΠΖ188	[illegible]	722.953,080			

Παλιά Όχθη

Α/Α	Χ	Υ	Α/Α	Χ	Υ	Α/Α	Χ	Υ	Α/Α	Χ	Υ
ΠΟ1	245.516,877	722.048,451	ΠΟ26	245.466,931	722.336,419	ΠΟ51	[illegible]	723.092,806	ΠΟ76	245.824,582	723.551,099
ΠΟ2	245.503,836	722.063,159	ΠΟ27	245.463,381	722.341,912	ΠΟ52	[illegible]	723.109,182	ΠΟ77	245.898,215	723.559,674
ΠΟ3	245.505,099	722.083,583	ΠΟ28	245.455,933	722.350,376	ΠΟ53	[illegible]	723.139,858	ΠΟ78	245.947,527	723.571,826
ΠΟ4	245.515,732	722.112,276	ΠΟ29	245.454,200	722.354,226	ΠΟ54	[illegible]	723.151,007	ΠΟ79	245.987,089	723.575,417
ΠΟ5	245.525,790	722.120,214	ΠΟ30	245.411,572	722.346,929	ΠΟ55	[illegible]	723.165,666	ΠΟ80	245.983,500	723.577,726
ΠΟ6	245.528,512	722.131,705	ΠΟ31	245.409,726	[illegible]	ΠΟ56	[illegible]	723.203,321	ΠΟ81	246.001,820	723.577,837
ΠΟ7	245.531,190	722.134,661	ΠΟ32	245.410,416	[illegible]	ΠΟ57	[illegible]	723.214,297	ΠΟ82	246.016,991	723.576,352
ΠΟ8	245.538,333	[illegible]	ΠΟ33	245.409,642	722.792,139	ΠΟ58	[illegible]	723.441,178	ΠΟ83	246.040,083	723.571,847
ΠΟ9	245.547,940	722.154,351	ΠΟ34	245.408,939	[illegible]	ΠΟ59	[illegible]	723.444,560	ΠΟ84	246.063,370	723.569,621
ΠΟ10	245.549,811	722.162,692	ΠΟ35	[illegible]	722.916,551	ΠΟ60	[illegible]	723.448,625	ΠΟ85	246.072,542	723.569,056
ΠΟ11	245.549,146	722.188,432	ΠΟ36	245.442,696	722.939,458	ΠΟ61	[illegible]	723.453,975	ΠΟ86	246.087,187	723.565,656
ΠΟ12	245.549,598	722.209,317	ΠΟ37	245.447,076	722.969,503	ΠΟ62	[illegible]	723.458,212	ΠΟ87	246.102,636	723.559,416
ΠΟ13	245.548,790	722.241,189	ΠΟ38	245.448,830	722.976,183	ΠΟ63	[illegible]	723.463,547	ΠΟ88	246.110,136	723.541,731
ΠΟ14	245.545,849	722.253,937	ΠΟ39	245.450,250	722.982,526	ΠΟ64	[illegible]	723.467,447	ΠΟ89	246.122,151	723.527,802
ΠΟ15	245.545,557	722.257,170	ΠΟ40	245.464,158	723.013,675	ΠΟ65	[illegible]	723.474,357	ΠΟ90	246.132,110	723.517,630
ΠΟ16	245.544,553	722.261,868	ΠΟ41	245.468,062	723.025,619	ΠΟ66	[illegible]	723.498,628	ΠΟ91	246.157,981	723.491,757
ΠΟ17	245.542,797	722.266,531	ΠΟ42	245.472,344	723.046,067	ΠΟ67	[illegible]	723.527,221	ΠΟ92	246.193,812	723.455,712
ΠΟ18	245.541,217	722.269,504	ΠΟ43	245.472,347	723.054,774	ΠΟ68	245.735,778	723.536,515	ΠΟ93	246.229,643	723.419,668
ΠΟ19	245.539,279	722.272,591	ΠΟ44	245.472,691	723.057,672	ΠΟ69	245.741,865	723.543,109	ΠΟ94	[illegible]	723.395,353
ΠΟ20	245.537,458	722.275,492	ΠΟ45	245.471,562	723.064,663	ΠΟ70	[illegible]	723.553,211	ΠΟ95	[illegible]	723.345,457
ΠΟ21	245.535,727	722.276,250	ΠΟ46	245.467,232	723.081,891	ΠΟ71	[illegible]	723.556,465	ΠΟ96	246.300,445	723.343,000
ΠΟ22	245.529,540	722.286,384	ΠΟ47	245.468,525	723.087,570	ΠΟ72	[illegible]	723.558,718	ΠΟ97	246.301,800	723.336,855
ΠΟ23	245.522,771	722.293,820	ΠΟ48	245.475,905	723.084,840	ΠΟ73	245.763,735	723.559,632	ΠΟ98	246.302,971	723.320,561
ΠΟ24	245.515,044	722.300,916	ΠΟ49	245.483,994	723.084,648	ΠΟ74	245.769,117	723.559,231	ΠΟ99	246.308,013	723.314,479
ΠΟ25	245.502,426	722.310,051	ΠΟ50	245.486,405	723.085,145	ΠΟ75	245.789,496	723.554,328	ΠΟ100	246.311,281	723.309,605

Παλιά Όχθη

Α/Α	Χ	Υ	Α/Α	Χ	Υ	Α/Α	Χ	Υ	Α/Α	Χ	Υ
ΠΟ101	246.320,341	723.307,689	ΠΟ123	246.375,273	722.906,396	ΠΟ145	[illegible]	722.930,385	ΠΟ167	247.126,112	723.003,120
ΠΟ102	246.324,901	[illegible]	ΠΟ124	246.375,381	722.888,373	ΠΟ146	[illegible]	722.935,805	ΠΟ168	247.141,536	722.995,809
ΠΟ103	246.337,774	[illegible]	ΠΟ125	246.375,926	722.873,747	ΠΟ147	[illegible]	722.941,745	ΠΟ169	247.156,844	722.984,540
ΠΟ104	246.366,012	[illegible]	ΠΟ126	246.375,440	722.869,965	ΠΟ148	[illegible]	722.948,126	ΠΟ170	247.174,993	722.975,646
ΠΟ105	246.410,138	[illegible]	ΠΟ127	246.391,612	722.798,597	ΠΟ149	[illegible]	722.951,818	ΠΟ171	247.201,295	722.964,799
ΠΟ106	246.414,744	[illegible]	ΠΟ128	246.400,979	722.790,746	ΠΟ150	246.851,094	722.950,061	ΠΟ172	247.212,314	722.956,197
ΠΟ107	246.413,040	723.177,074	ΠΟ129	246.410,746	722.785,477	ΠΟ151	[illegible]	722.953,115	ΠΟ173	247.213,712	722.948,925
ΠΟ108	246.408,940	723.166,218	ΠΟ130	246.417,622	722.781,381	ΠΟ152	246.872,002	722.959,506	ΠΟ174	247.206,465	722.946,966
ΠΟ109	246.403,696	723.155,883	ΠΟ131	246.581,113	722.854,150	ΠΟ153	246.878,088	722.965,704	ΠΟ175	247.205,213	722.940,431
ΠΟ110	246.398,367	723.147,797	ΠΟ132	246.589,726	722.862,564	ΠΟ154	[illegible]	722.974,394	ΠΟ176	247.218,696	722.920,861
ΠΟ111	246.398,392	723.132,024	ΠΟ133	246.591,564	722.864,924	ΠΟ155	[illegible]	722.979,398	ΠΟ177	247.229,529	722.902,196
[illegible]	[illegible]	[illegible]	[illegible]	[illegible]	[illegible]	[illegible]	[illegible]	[illegible]	[illegible]	[illegible]	[illegible]
ΠΟ116	246.377,906	723.003,744	ΠΟ138	246.690,826	722.899,150	ΠΟ160	[illegible]	722.994,650	ΠΟ182	247.341,214	722.748,473
ΠΟ117	246.375,106	722.986,381	ΠΟ139	246.695,591	722.908,761	ΠΟ161	[illegible]	723.006,047	ΠΟ183	247.342,915	722.745,312
ΠΟ118	246.375,123	722.983,595	ΠΟ140	246.700,412	722.914,012	ΠΟ162	247.011,533	723.025,886	ΠΟ184	247.344,406	722.743,595
ΠΟ119	246.375,146	722.797,670	ΠΟ141	246.715,945	722.920,224	ΠΟ163	[illegible]	723.032,829	ΠΟ185	247.389,359	722.637,892
ΠΟ120	246.375,214	722.958,359	ΠΟ142	246.738,161	722.928,376	ΠΟ164	247.060,696	723.036,170	ΠΟ186	247.393,359	722.630,582
ΠΟ121	246.374,622	722.946,540	ΠΟ143	246.756,548	722.933,569	ΠΟ165	[illegible]	723.035,278	ΠΟ187	247.396,047	722.624,724
ΠΟ122	246.375,054	722.912,258	ΠΟ144	246.766,668	722.933,946	ΠΟ166	[illegible]	723.017,637			

ΘΕΣΗ: ΠΟΛΗ ΚΑΣΤΟΡΙΑΣ β. Τμήμα "Περιοχή κτιρίου Ναυτικού Ομίλου Καστοριάς(ΝΟΚ) - Τέλος παρόχθιου ορίου πολεοδομικού σχεδίου 1934 Καστοριάς, περιοχή Ιχθυαγοράς"

ΑΡΜΟΔΙΑ ΚΤΗΜΑΤΙΚΗ ΥΠΗΡΕΣΙΑ: ΚΑΣΤΟΡΙΑΣ

ΝΟΜΑΡΧΙΑ: ΚΑΣΤΟΡΙΑΣ

Συντεταγμένες Κορυφών Πολυγωνικών

Όχθη

Α/Α	Χ	Υ	Α/Α	Χ	Υ	Α/Α	Χ	Υ	Α/Α	Χ	Υ
Ο1	246.100,583	724.410,409	Ο36	246.301,844	723.901,873	Ο71	246.449,318	723.746,111	Ο106	246.892,383	723.709,630
Ο2	246.102,221	724.405,941	Ο37	246.305,966	723.903,459	Ο72	246.457,955	723.743,974	Ο107	246.958,016	723.709,735
Ο3	246.103,295	724.403,810	Ο38	246.309,937	723.903,585	Ο73	246.463,466	723.742,795	Ο108	246.967,001	723.717,184
Ο4	246.106,509	724.385,194	Ο39	246.312,898	723.902,718	Ο74	246.472,923	723.741,526	Ο109	246.972,721	723.718,213
Ο5	246.107,479	724.380,069	Ο40	246.315,933	723.900,637	Ο75	246.481,456	723.740,587	Ο110	246.982,859	723.713,061
Ο6	246.111,044	724.360,272	Ο41	246.317,384	723.899,070	Ο76	246.491,554	723.739,466	Ο111	247.013,477	723.713,646
Ο7	246.117,464	724.338,383	Ο42	246.317,828	723.896,476	Ο77	246.500,687	723.739,053	Ο112	247.028,922	723.716,437
Ο8	246.128,155	724.301,247	Ο43	246.319,125	723.895,121	Ο78	246.508,846	723.736,879	Ο113	247.038,912	723.724,395
Ο9	246.133,457	724.286,532	Ο44	246.320,004	723.892,073	Ο79	246.522,231	723.739,520	Ο114	247.047,421	723.734,469
Ο10	246.142,706	724.265,952	Ο45	246.319,415	723.886,326	Ο80	246.533,613	723.740,167	Ο115	247.051,919	723.741,869
Ο11	246.144,703	724.261,421	Ο46	246.318,396	723.886,132	Ο81	246.560,532	723.741,737	Ο116	247.042,710	723.751,511
Ο12	246.158,907	724.228,763	Ο47	246.316,503	723.883,293	Ο82	246.588,550	723.743,396	Ο117	247.044,456	723.757,532
Ο13	246.162,400	724.216,865	Ο48	246.314,908	723.881,680	Ο83	246.597,631	723.743,574	Ο118	247.047,659	723.760,420
Ο14	246.171,103	724.194,323	Ο49	246.311,858	723.879,693	Ο84	246.597,612	723.744,539	Ο119	247.052,637	723.762,651
Ο15	246.176,028	724.179,070	Ο50	246.311,177	723.878,448	Ο85	246.612,051	723.743,781	Ο120	247.052,924	723.760,805
Ο16	246.183,437	724.154,637	Ο51	246.323,378	723.861,833	Ο86	246.626,147	723.742,651	Ο121	247.062,600	723.762,163
Ο17	246.192,559	724.124,661	Ο52	246.331,793	723.852,156	Ο87	246.626,508	723.746,518	Ο122	247.076,470	723.785,824
Ο18	246.202,306	724.093,376	Ο53	246.347,646	723.849,375	Ο88	246.642,159	723.744,978	Ο123	247.075,900	723.786,012
Ο19	246.209,509	724.071,460	Ο54	246.349,074	723.837,946	Ο89	246.641,802	723.740,851	Ο124	247.080,459	723.799,983
Ο20	246.215,728	724.052,649	Ο55	246.346,149	723.835,001	Ο90	246.655,786	723.739,139	Ο125	247.081,127	723.799,746
Ο21	246.220,163	724.038,815	Ο56	246.340,442	723.823,055	Ο91	246.664,497	723.738,314	Ο126	247.083,327	723.805,466
Ο22	[illegible]	724.039,868	Ο57	246.340,586	723.821,695	Ο92	246.677,291	723.736,022	Ο127	247.080,346	723.816,151
Ο23	246.225,652	724.033,798	Ο58	246.341,916	723.817,311	Ο93	246.695,245	723.734,451	Ο128	247.077,479	723.817,784
Ο24	246.222,176	724.032,525	Ο59	246.348,456	723.807,960	Ο94	246.701,300	723.733,662	Ο129	247.076,016	723.820,341
Ο25	246.223,234	724.023,366	Ο60	246.365,962	723.787,738	Ο95	246.714,317	723.731,540	Ο130	247.075,831	723.823,075
Ο26	246.228,150	724.013,264	Ο61	246.370,572	723.784,011	Ο96	246.749,795	723.726,562	Ο131	247.078,414	723.831,278
Ο27	246.231,999	724.002,863	Ο62	246.382,102	723.777,467	Ο97	246.776,026	723.722,758	Ο132	247.082,773	723.833,837
Ο28	246.238,172	723.986,809	Ο63	246.389,398	723.773,361	Ο98	246.785,785	723.721,779	Ο133	247.086,778	723.841,737
Ο29	246.244,928	723.975,084	Ο64	246.394,307	723.770,547	Ο99	246.805,850	723.718,873	Ο134	247.085,510	723.842,269
Ο30	246.264,010	723.943,359	Ο65	246.399,685	723.767,649	Ο100	246.829,191	723.716,080	Ο135	247.090,122	723.856,322
Ο31	246.262,710	723.942,589	Ο66	246.405,369	723.764,380	Ο101	246.845,222	723.713,915	Ο136	247.095,142	723.869,326
Ο32	246.268,076	723.935,603	Ο67	246.413,066	723.760,301	Ο102	246.860,066	723.712,022	Ο137	247.097,223	723.871,164
Ο33	246.295,720	723.898,638	Ο68	246.421,453	723.756,168	Ο103	246.865,486	723.715,861	Ο138	247.099,614	723.871,283
Ο34	246.297,060	723.898,437	Ο69	246.433,118	723.751,815	Ο104	246.870,467	723.715,457	Ο139	247.105,155	723.869,033
Ο35	246.299,936	723.900,836	Ο70	246.441,317	723.746,761	Ο105	246.885,605	723.713,963	Ο140	247.106,151	723.869,928
									Ο141	247.109,425	723.879,766

Παρόχθια Ζώνη

Α/Α	Χ	Υ	Α/Α	Χ	Υ	Α/Α	Χ	Υ	Α/Α	Χ	Υ
ΠΖ1	246.093,643	724.405,236	ΠΖ24	246.233,691	723.977,166	ΠΖ47	246.439,833	723.742,846	ΠΖ69	246.890,005	723.704,278
ΠΖ2	246.097,182	724.389,871	ΠΖ25	246.242,002	723.970,082	ΠΖ48	246.459,482	723.737,006	ΠΖ70	246.905,918	723.703,975
ΠΖ3	246.108,880	724.334,809	ΠΖ26	246.248,380	723.959,704	ΠΖ49	246.467,685	723.736,180	ΠΖ71	246.920,143	723.704,190
ΠΖ4	246.117,158	724.301,386	ΠΖ27	246.247,958	723.957,389	ΠΖ50	246.478,074	723.734,758	ΠΖ72	247.011,439	723.707,109
ΠΖ5	246.120,846	724.290,865	ΠΖ28	246.257,927	723.938,222	ΠΖ51	246.489,938	723.733,922	ΠΖ73	247.013,897	723.707,313
ΠΖ6	246.123,932	724.282,580	ΠΖ29	246.263,124	723.934,661	ΠΖ52	246.503,782	723.733,467	ΠΖ74	247.024,508	723.711,113
ΠΖ7	246.132,717	724.262,142	ΠΖ30	246.292,099	723.876,445	ΠΖ53	246.509,529	723.733,523	ΠΖ75	247.035,712	723.718,667
ΠΖ8	246.153,357	724.210,111	ΠΖ31	246.301,346	723.860,907	ΠΖ54	246.515,612	723.733,770	ΠΖ76	247.041,408	723.723,255
ΠΖ9	246.157,960	724.200,000	ΠΖ32	246.309,497	723.846,980	ΠΖ55	246.530,570	723.734,562	ΠΖ77	247.048,981	723.731,510
ΠΖ10	246.161,051	724.193,209	ΠΖ33	246.315,775	723.835,063	ΠΖ56	246.546,910	723.735,465	ΠΖ78	247.061,406	723.749,545
ΠΖ11	246.163,907	724.187,943	ΠΖ34	246.321,501	723.826,248	ΠΖ57	246.586,810	723.737,917	ΠΖ79	247.067,591	723.754,134
ΠΖ12	246.169,502	724.177,332	ΠΖ35	246.329,886	723.813,036	ΠΖ58	246.597,783	723.738,392	ΠΖ80	247.091,029	723.775,126
ΠΖ13	246.173,036	724.169,623	ΠΖ36	246.333,870	723.808,227	ΠΖ59	246.610,632	723.738,084	ΠΖ81	247.093,511	723.780,407
ΠΖ14	246.177,776	724.160,134	ΠΖ37	246.339,076	723.801,963	ΠΖ60	246.620,661	723.737,190	ΠΖ82	247.098,976	723.790,071
ΠΖ15	246.180,944	724.133,820	ΠΖ38	246.342,822	723.797,581	ΠΖ61	246.645,932	723.734,191	ΠΖ83	247.101,323	723.803,268
ΠΖ16	246.185,205	724.131,686	ΠΖ39	246.346,944	723.793,362	ΠΖ62	246.693,416	723.728,048	ΠΖ84	247.102,139	723.807,182
ΠΖ17	246.188,130	724.117,746	ΠΖ40	246.350,000	723.791,070	ΠΖ63	246.765,341	723.718,798	ΠΖ85	247.097,140	723.826,226
ΠΖ18	246.192,181	724.103,649	ΠΖ41	246.352,112	723.789,486	ΠΖ64	246.824,579	723.711,133	ΠΖ86	247.094,282	723.835,161
ΠΖ19	246.196,528	724.080,834	ΠΖ42	246.358,550	723.785,622	ΠΖ65	246.859,754	723.706,781	ΠΖ87	247.100,260	723.854,006
ΠΖ20	246.203,017	724.068,804	ΠΖ43	246.400,047	723.761,299	ΠΖ66	246.866,421	723.705,851	ΠΖ88	247.105,733	723.868,799
ΠΖ21	246.210,103	724.046,553	ΠΖ44	246.407,809	723.756,655	ΠΖ67	246.874,477	723.704,994	ΠΖ89	247.111,120	723.867,039
ΠΖ22	246.222,027	724.011,761	ΠΖ45	246.413,874	723.753,518	ΠΖ68	246.880,645	723.704,610	ΠΖ90	247.116,766	723.881,261
ΠΖ23	246.230,160	723.986,804	ΠΖ46	246.430,387	723.746,334						

Παλιά Όχθη

Α/Α	Χ	Υ	Α/Α	Χ	Υ	Α/Α	Χ	Υ	Α/Α	Χ	Υ
ΠΟ1	246.096,345	724.408,741	ΠΟ11	246.234,514	723.971,644	ΠΟ21	246.730,564	723.724,989	ΠΟ31	247.057,916	723.753,979
ΠΟ2	246.104,580	724.384,679	ΠΟ12	246.254,136	723.934,485	ΠΟ22	246.765,516	723.720,852	ΠΟ32	247.059,522	723.770,555
ΠΟ3	246.114,283	724.347,089	ΠΟ13	246.273,159	723.913,202	ΠΟ23	246.801,086	723.718,964	ΠΟ33	247.081,830	723.794,493
ΠΟ4	246.120,945	724.316,871	ΠΟ14	246.298,933	723.896,462	ΠΟ24	246.804,373	723.719,087	ΠΟ34	247.087,776	723.805,477
ΠΟ5	246.135,495	724.273,099	ΠΟ15	246.314,126	723.861,157	ΠΟ25	247.019,461	723.714,731	ΠΟ35	247.089,798	723.816,803
ΠΟ6	246.143,011	724.244,760	ΠΟ16	246.676,216	723.743,546	ΠΟ26	247.027,604	723.714,695	ΠΟ36	247.092,578	723.834,028
ΠΟ7	246.161,893	724.205,535	ΠΟ17	246.632,020	723.743,074	ΠΟ27	247.037,729	723.718,497	ΠΟ37	247.094,003	723.848,266
ΠΟ8	246.172,088	724.191,274	ΠΟ18	246.641,952	723.741,647	ΠΟ28	247.039,030	723.722,547	ΠΟ38	247.096,404	723.852,542
ΠΟ9	246.220,923	724.039,034	ΠΟ19	246.693,990	723.734,603	ΠΟ29	247.040,079	[illegible]	ΠΟ39	247.096,405	723.871,223
ΠΟ10	246.227,345	724.005,910	ΠΟ20	246.701,122	723.727,155	ΠΟ30	247.049,834	[illegible]			

ΥΠΟΜΝΗΜΑ ΕΠΙΤΡΟΠΗΣ

1. [illegible]
2. [illegible] με κορυφές Ο1, Ο2, Ο3, ... και Ο362.
3. [illegible] έχει μεταβαλλόμενη απόσταση από ένα μέτρο (1) έως πενήντα μέτρα (50) από την οριογραμμή της όχθης, επειδή δεν εξυπηρετείται ο σκοπός του άρθρου 7 του Ν. 2971/2001.
4. [illegible]
5. Η εξάρτηση έγινε από το κρατικό τριγωνομετρικό δίκτυο.
6. Υπάρχουν προβλήτες και κατασκευές εντός της ζώνης της όχθης, τα οποία δεν [illegible]
7. Ο καθορισμός όχθης και παρόχθιας ζώνης γίνεται για πρώτη φορά.

Καστοριά [illegible]

Η ΕΠΙΤΡΟΠΗ

Ο ΠΡΟΕΔΡΟΣ [illegible]

ΤΑ ΜΕΛΗ

1. [illegible]
2. [illegible]
3. [illegible]
4. [illegible]
5. [illegible]

Συντεταγμένες Κορυφών Πολυγωνικών

Όχθη

Α/Α	Χ	Υ	Α/Α	Χ	Υ	Α/Α	Χ	Υ	Α/Α	Χ	Υ
Ο1	245.517,402	722.046,147	Ο37	245.539,071	722.272,687	Ο72	245.404,163	[illegible]	Ο108	245.385,945	722.833,376
Ο2	245.516,689	722.050,343	Ο38	245.535,088	722.279,648	Ο73	245.402,143	[illegible]	Ο109	245.381,106	722.845,845
Ο3	245.516,056	722.054,137	Ο39	245.536,102	722.281,690	Ο74	[illegible]	[illegible]	Ο110	245.393,164	722.855,415
Ο4	245.515,990	722.058,364	Ο40	245.525,719	722.298,148	Ο75	245.398,906	[illegible]	Ο111	245.362,468	722.861,357
Ο5	245.516,348	722.060,792	Ο41	245.519,227	722.304,054	Ο76	245.397,749	722.574,202	Ο112	245.362,215	722.869,487
Ο6	245.518,035	722.065,162	Ο42	245.517,044	[illegible]	Ο77	245.397,984	[illegible]	Ο113	245.366,772	722.882,215
Ο7	245.521,142	722.070,167	Ο43	245.514,639	722.305,639	Ο78	245.398,807	722.590,739	Ο114	245.390,744	722.890,589
Ο8	245.524,226	722.072,641	Ο44	245.511,075	722.303,086	Ο79	245.395,084	722.600,031	Ο115	245.401,064	722.907,363
Ο9	245.526,283	722.074,746	Ο45	245.507,592	722.309,835	Ο80	245.398,275	722.615,396	Ο116	245.421,380	722.913,692
Ο10	245.529,190	722.076,065	Ο15Α	245.501,131	722.310,105	Ο81	245.398,043	722.625,203	Ο117	245.423,692	722.917,682
Ο11	245.531,834	722.074,307	Ο46	245.483,639	722.321,792	Ο82	245.397,249	722.631,593	Ο118	245.441,398	722.919,052
Ο12	245.537,320	722.068,703	Ο47	245.469,253	722.335,950	Ο83	245.396,806	722.639,813	Ο119	245.454,078	722.920,984
Ο13	245.538,164	722.069,196	Ο48	245.456,071	722.355,124	Ο84	245.399,492	[illegible]	Ο120	245.455,720	722.922,669
Ο14	245.551,896	722.068,849	Ο49	245.452,599	722.353,456	Ο85	245.406,338	722.648,837	Ο121	245.454,723	722.929,978
Ο15	245.571,875	722.075,881	Ο50	245.450,934	722.356,145	Ο86	245.417,360	722.644,319	Ο122	[illegible]	722.944,467
Ο16	245.578,241	722.079,914	Ο51	245.446,918	722.363,678	Ο87	245.420,733	722.645,929	Ο123	245.452,019	722.953,819
Ο17	245.586,012	722.079,273	Ο52	245.445,039	722.371,552	Ο88	245.417,632	722.650,614	Ο124	245.459,359	722.961,464
Ο18	245.588,268	722.079,474	Ο53	245.444,166	722.381,837	Ο89	245.426,408	722.669,130	Ο125	245.469,121	722.979,503
Ο19	245.593,830	722.081,401	Ο54	245.442,102	722.389,172	Ο90	245.423,233	722.683,522	Ο126	245.476,122	722.987,409
Ο20	245.600,188	722.085,196	Ο55	245.439,095	722.393,894	Ο91	245.421,174	722.697,424	Ο127	245.477,644	723.002,983
Ο21	245.601,934	722.088,021	Ο56	245.435,547	722.400,605	Ο92	245.414,146	722.704,306	Ο128	245.473,204	723.008,775
Ο22	245.603,025	722.091,670	Ο57	245.433,167	722.409,171	Ο93	245.410,670	722.711,580	Ο129	245.433,573	723.013,107
Ο23	245.603,354	722.096,428	Ο58	245.434,557	722.418,316	Ο94	245.405,092	722.720,140	Ο130	245.496,893	723.013,715
Ο24	245.601,059	722.114,426	Ο59	245.432,593	722.423,962	Ο95	245.402,633	722.730,503	Ο131	245.508,658	723.029,962
Ο25	245.601,675	722.142,279	Ο60	245.431,184	722.431,834	Ο96	245.411,417	722.732,553	Ο132	245.506,371	723.057,037
Ο26	245.596,604	722.173,244	Ο61	245.431,035	722.439,129	Ο97	245.407,031	722.738,250	Ο133	245.501,893	723.073,388
Ο27	245.592,201	722.199,369	Ο62	245.428,699	722.440,970	Ο98	245.404,692	722.739,923	Ο134	245.502,387	723.073,478
Ο28	245.575,095	722.196,526	Ο63	245.422,908	722.440,945	Ο99	245.399,102	722.742,604	Ο135	245.501,210	723.086,065
Ο29	245.585,014	722.213,367	Ο64	245.418,912	722.441,218	Ο100	245.390,365	722.754,507	Ο136	245.505,985	723.099,313
Ο30	245.567,272	722.215,087	Ο65	245.417,381	722.443,899	Ο101	245.385,629	722.763,869	Ο137	245.511,087	723.109,636
Ο31	245.561,163	722.230,885	Ο66	245.415,126	722.452,389	Ο102	245.378,245	722.784,265	Ο138	245.511,319	723.120,695
Ο32	245.555,096	722.247,245	Ο67	245.412,693	722.462,457	Ο103	245.377,359	722.795,337	Ο139	245.514,825	723.130,888
Ο33	245.554,581	722.247,669	Ο68	245.412,150	722.469,212	Ο104	245.379,363	722.799,130	Ο140	245.513,745	723.155,516
Ο34	245.551,156	722.252,954	Ο69	245.410,210	722.483,530	Ο105	245.382,773	722.804,467	Ο141	245.509,815	723.169,833
Ο35	245.552,885	722.253,961	Ο70	245.407,613	722.500,338	Ο106	245.383,847	722.809,134	Ο142	245.515,323	723.175,800
[illegible]	[illegible]	[illegible]	[illegible]	[illegible]	[illegible]	[illegible]	[illegible]	[illegible]	[illegible]	[illegible]	[illegible]

Όχθη

Α/Α	Χ	Υ	Α/Α	Χ	Υ	Α/Α	Χ	Υ	Α/Α	Χ	Υ
[illegible]	[illegible]	[illegible]	[illegible]	[illegible]	[illegible]	[illegible]	[illegible]	[illegible]	[illegible]	[illegible]	[illegible]
Ο169	245.767,296	723.513,997	Ο224	246.375,009	722.923,248	Ο279	246.721,715	722.909,611	Ο333	247.236,543	722.894,567
Ο170	245.791,024	723.520,823	Ο225	246.375,043	722.913,450	Ο280	246.732,405	722.907,919	Ο334	247.238,801	722.894,492
Ο171	245.838,892	723.531,912	Ο226	246.375,161	722.901,099	Ο281	246.736,348	722.911,426	Ο335	247.249,839	722.876,661
Ο172	245.842,170	723.532,000	Ο227	246.375,272	722.889,620	Ο282	246.739,091	722.915,192	Ο336	247.250,661	722.872,544
Ο173	[illegible]	[illegible]	Ο228	[illegible]	[illegible]	Ο283	[illegible]	722.922,132	Ο337	247.253,976	722.867,807
Ο174	245.863,431	723.536,880	Ο229	[illegible]	722.857,677	Ο284	[illegible]	[illegible]	Ο338	247.255,690	[illegible]
Ο175	245.887,112	723.541,053	Ο230	246.375,671	722.845,726	Ο285	[illegible]	[illegible]	Ο339	247.265,402	722.855,320
Ο176	245.903,942	723.543,005	Ο231	246.376,646	722.837,163	Ο286	246.841,906	722.949,531	Ο340	247.271,483	722.852,887
Ο177	245.920,463	723.543,137	Ο232	246.378,076	722.830,454	Ο287	[illegible]	722.947,819	Ο341	247.275,579	722.848,072
Ο178	245.933,658	723.543,042	Ο233	246.381,086	722.821,598	Ο288	246.852,572	722.947,894	Ο342	247.283,122	722.838,329
Ο179	245.955,442	723.542,149	Ο234	246.384,796	722.814,002	Ο289	246.856,638	722.949,787	Ο343	247.319,895	722.787,256
Ο180	245.978,032	723.535,117	Ο235	246.383,448	722.813,344	Ο290	246.860,365	722.953,184	Ο344	247.337,497	722.761,950
Ο181	246.048,696	723.509,996	Ο236	246.381,956	722.812,604	Ο291	246.860,813	722.955,775	Ο345	247.344,316	722.750,353
Ο182	246.047,896	723.507,627	Ο237	245.384,810	722.807,811	Ο292	246.923,206	722.976,583	Ο346	247.340,235	722.747,879
Ο183	246.084,866	723.495,204	Ο238	246.388,763	722.802,074	Ο293	246.927,594	722.975,251	Ο347	247.342,913	722.742,801
Ο184	246.080,996	723.497,459	Ο239	246.392,935	722.796,982	Ο294	246.932,795	722.974,880	Ο348	247.347,413	722.745,196
Ο185	246.093,835	723.496,859	Ο240	246.394,615	722.794,905	Ο295	246.938,312	722.975,782	Ο349	247.354,226	722.734,047
Ο186	246.105,598	723.502,818	Ο241	246.396,596	722.792,943	Ο296	246.942,588	722.977,397	Ο350	247.359,268	722.725,402
Ο187	246.137,350	723.502,100	Ο242	246.397,472	722.792,102	Ο297	246.946,401	722.979,917	Ο351	247.364,463	722.714,413
Ο188	246.139,352	723.500,226	Ο243	246.401,299	722.789,087	Ο298	246.949,465	722.982,947	Ο352	247.356,467	722.708,317
Ο189	246.140,270	723.499,080	Ο244	246.409,326	722.783,338	Ο299	246.951,591	722.986,037	Ο353	247.366,824	722.700,042
Ο190	246.143,603	723.494,354	Ο245	246.415,805	722.779,806	Ο300	246.975,135	722.990,547	Ο354	247.371,491	722.689,520
Ο191	246.148,861	723.486,135	Ο246	246.416,290	722.780,372	Ο301	246.974,883	722.993,013	Ο355	247.375,580	722.675,271
Ο192	246.155,405	723.476,105	Ο247	246.417,469	722.780,978	Ο302	247.058,330	723.008,751	Ο356	247.378,769	722.665,046
Ο193	246.162,759	723.467,289	Ο248	246.418,001	722.782,381	Ο303	247.090,791	723.014,088	Ο357	247.379,903	722.662,399
Ο194	246.169,172	723.461,991	Ο249	246.427,956	722.778,606	Ο304	247.098,217	723.014,221	Ο358	247.383,902	722.652,303
Ο195	246.174,001	723.459,057	Ο250	246.436,039	722.776,427	Ο305	247.102,916	723.014,244	Ο359	247.391,318	722.632,719
Ο196	246.181,650	723.457,328	Ο251	246.442,409	722.775,322	Ο306	247.108,142	723.013,278	Ο360	247.396,368	722.624,147
Ο197	246.198,643	723.437,316	Ο252	246.447,476	722.774,795	Ο307	247.110,427	723.012,404	Ο361	247.411,196	722.595,851
Ο198	246.213,956	723.419,040	Ο253	246.459,148	722.775,053	Ο308	247.117,056	723.004,977	Ο362	247.415,136	722.584,825

Παρόχθια Ζώνη

Α/Α	Χ	Υ	Α/Α	Χ	Υ	Α/Α	Χ	Υ	Α/Α	Χ	Υ
ΠΖ1	245505,014	722038,521	ΠΖ15	245.551,688	722.143,418	ΠΖ29	245.495,369	722.295,920	ΠΖ43	245.365,257	722.814,501
ΠΖ2	245503,137	722043,511	ΠΖ16	245.547,260	722.165,164	ΠΖ30	245.474,128	722.310,107	ΠΖ44	245.365,971	722.834,465
ΠΖ3	245502,077	722046,77	ΠΖ17	245.545,913	722.173,158	ΠΖ31	245.457,707	722.326,267	ΠΖ45	245.376,712	722.872,962
ΠΖ4	245.501,075	722.052,779	ΠΖ18	245.532,194	722.170,846	ΠΖ32	245.450,987	722.336,041	ΠΖ46	245.389,854	722.904,487
ΠΖ5	245.500,972	722.059,351	ΠΖ19	245.522,113	722.187,686	ΠΖ33	245.444,532	722.333,247	ΠΖ47	245.404,386	722.913,691
ΠΖ6	245.501,754	722.064,637	ΠΖ20	245.520,637	722.197,053	ΠΖ34	245.435,841	722.357,940	ΠΖ48	245.415,933	722.941,214
ΠΖ7	245.504,549	722.071,877	ΠΖ21	245.514,403	722.213,175	ΠΖ35	245.432,032	722.387,537	ΠΖ49	245.412,870	722.958,679
ΠΖ8	245.509,763	722.080,262	ΠΖ22	245.506,714	722.230,184	ΠΖ36	245.417,516	722.402,410	ΠΖ50	245.427,122	722.994,120
ΠΖ9	245.514,132	722.083,773	ΠΖ23	245.499,510	722.244,385	ΠΖ37	245.411,296	722.450,353	ΠΖ51	245.434,745	723.013,139
ΠΖ10	245.517,620	722.087,243	ΠΖ24	245.495,726	722.247,763	ΠΖ38	245.405,157	722.498,092	ΠΖ52	245.468,160	723.059,266
ΠΖ11	245.530,567	722.093,160	ΠΖ25	245.491,723	722.254,723	ΠΖ39	245.398,253	722.551,407	ΠΖ53	245.465,127	723.091,373
ΠΖ12	245.539,433	722.119,182	ΠΖ26	245.493,457	722.255,835	ΠΖ40	245.391,129	722.606,869	ΠΖ54	245.475,314	723.114,266
ΠΖ13	245.553,165	722.118,833	ΠΖ27	245.483,632	722.271,154	ΠΖ41	245.385,026	722.653,249	ΠΖ55	245.489,937	723.124,354
ΠΖ14	245.559,500	722.114,259	ΠΖ28	245.471,131	722.281,000	ΠΖ42	245.375,047	722.731,564	ΠΖ56	245.504,354	723.161,678

ΥΠΟΜΝΗΜΑ ΕΠΙΤΡΟΠΗΣ

1. Το παρόν τοπογραφικό διάγραμμα συνοδεύει την από 11-05-2008 Έκθεση της Επιτροπής καθορισμού όχθης και παρόχθιας ζώνης σε τμήμα της βόρειας παραλίας της χερσονήσου Καστοριάς και συγκεκριμένα στο τμήμα «Περιοχή κτιρίου Ναυτικού Ομίλου Καστοριάς (ΝΟΚ) – τέλος παρόχθιου ορίου πολεοδομικού σχεδίου 1934 Καστοριάς, περιοχή Ιχθυαγοράς» στην εντός σχεδίου περιοχή του Δημοτικού Διαμερίσματος Καστοριάς του Δήμου Καστοριάς, Νομού Καστοριάς. Ενδιαφερόμενος ο Δήμος Καστοριάς.
2. Η οριογραμμή της όχθης καθορίζεται με συνεχή κόκκινη πολυγωνική γραμμή με κορυφές Ο1, Ο2, Ο3 ... και Ο141
3. Η οριογραμμή της παρόχθιας ζώνης καθορίζεται με συνεχή κίτρινη πολυγωνική γραμμή με κορυφές ΠΖ1, ΠΖ2, ΠΖ3, ... και ΠΖ90 και έχει μεταβαλλόμενη απόσταση από ένα μέτρο και ενενήντα πέντε εκατοστά (1,95) έως τριάντα τέσσερα μέτρα και πενήντα δύο εκατοστά (34,52) από την οριογραμμή της όχθης, επειδή δεν εξυπηρετείται ο σκοπός του άρθρου 7 του Ν 2971/2001
4. Η οριογραμμή της παλιάς όχθης καθορίζεται με συνεχείς μπλε πολυγωνικές γραμμές με κορυφές από ΠΟ1, ΠΟ2 ... μέχρι ΠΟ8, από ΠΟ9 ΠΟ8 ... μέχρι ΠΟ15, από ΠΟ16, ΠΟ17 μέχρι ΠΟ18, από ΠΟ19, ΠΟ20, ... μέχρι ΠΟ24, από ΠΟ25, ΠΟ26 ... μέχρι ΠΟ29, [illegible] ΠΟ31 ... μέχρι ΠΟ39
5. Η εξάρτηση έγινε από το κρατικό τριγωνομετρικό δίκτυο.
6. Υπάρχουν κτίρια, προβλήτες και κατασκευές εντός της ζώνης της όχθης και της παρόχθιας ζώνης τα οποία δεν [illegible]
7. Ο καθορισμός όχθης και παρόχθιας ζώνης γίνεται για πρώτη φορά.

Καστοριά 11-05-2008

Η ΕΠΙΤΡΟΠΗ

Ο ΠΡΟΕΔΡΟΣ
ΝΙΚΟΛΑΟΣ ΧΑΤΣΙΟΣ
ΔΕ/Α΄ ΕΦΟΡΙΑΚΩΝ

ΤΑ ΜΕΛΗ

1. ΝΙΚΟΛΑΟΣ ΓΕΩΡΓΑΚΗΣ ΠΕ/Γ΄ ΜΗΧΑΝΙΚΩΝ
2. ΠΑΥΛΟΣ ΦΙΛΟΣ ΤΕ/Γ΄ ΙΧΘΥΟΛΟΓΩΝ
3. ΧΑΡΑΛΑΜΠΟΣ ΣΠΥΡΟΠΟΥΛΟΣ ΠΕ ΜΗΧΑΝΙΚΩΝ με βαθμό Δ/ντη
4. ΑΙΚΑΤΕΡΙΝΗ ΛΙΑΚΟΥ ΠΕ/Γ΄ ΜΗΧΑΝΙΚΩΝ
5. ΗΛΙΑΣ [illegible] ΤΟΠΟΓΡΑΦΟΣ ΜΗΧΑΝΙΚΟΣ

ΕΘΝΙΚΟ ΤΥΠΟΓΡΑΦΕΙΟ

Για τεχνικούς λόγους στο σχεδιάγραμμα, έγινε σμίκρυνση, κατά ποσοστό 31%

ΙΙΖ

ΙΙΒ

ΙΙΑ

ΙΙΒ

ΙΘ

ΙΓ1

ΧΩΡΟΣ ΣΤΑΘΜΕΥΣΗΣ

ΚΤΗΡΙΟ ΠΡΟΦΥΛΑΚΗ

ΚΑΠΗ

ΧΩΡΟΣ ΨΥΧΑΓΩΓΙΑΣ-ΑΘΛΟΠΑΙΔΙΕΣ-ΠΑΙΔΟΤΟΠΟΙ

ΚΧ-ΠΡΑΣΙΝΟ-ΚΑΠΗ ΚΤΗΡΙΟ ΤΟΥΡΙΣΜΟΥ

ΧΩΡΟΣ ΔΗΜΑΡΧΕΙΟΥ

ΝΟΜΑΡΧΙΑ

ΧΩΡΟΣ ΣΤΑΘΜΕΥΣΗΣ

ΚΧ-ΠΡΑΣΙΝΟ-ΑΝΑΨΥΧΗ

Ενστάσεις που υποβλήθηκαν

Αριθμός	Ο.Τ.	Ονομ/μο
①	53Α	Δημήτρης Γιαννόπουλος.
②	32	Γ. Κωνσταντινίδης
③	34	Γ. Κωνσταντινίδης

Μεμονωμένες Τροποποιήσεις


Ο.Τ. 24-25	ΦΕΚ 637Δ'/23-6-03	Δημαρχείο Καστοριάς.
Ο.Τ. 7	ΦΕΚ 240Δ'/28-3-06	Ευδοξία Πετροπούλου

Ανάρτηση Μελέτης 250/06 απόφαση Δ.Σ.

Τροποποίηση ρυμοτομίας στο Ο.Τ. 53 Α
πρόταση Τεχν.Υπηρ. Δ. Καστοριάς


Ο.Τ. εντός ζώνης 50μ. από λίμνη
αρμοδιότητας ΥΠΕΧΩΔΕ.
παραλίμνια ο.τ. ΚΧ-Αναψυχή Βόρεια ΙΙ2Β
27, 28, 32, 34
ο.τ. 229 ΚΧ - Αναψυχή - Στάθμευση
55. 53. 53Α, 19
224, 227, 227Α


Επεκτάσεις σύμφωνα με
το ισχύον Γ.Π.Σ.
226Α, 226Β, 226Γ, 186(τμήμα)

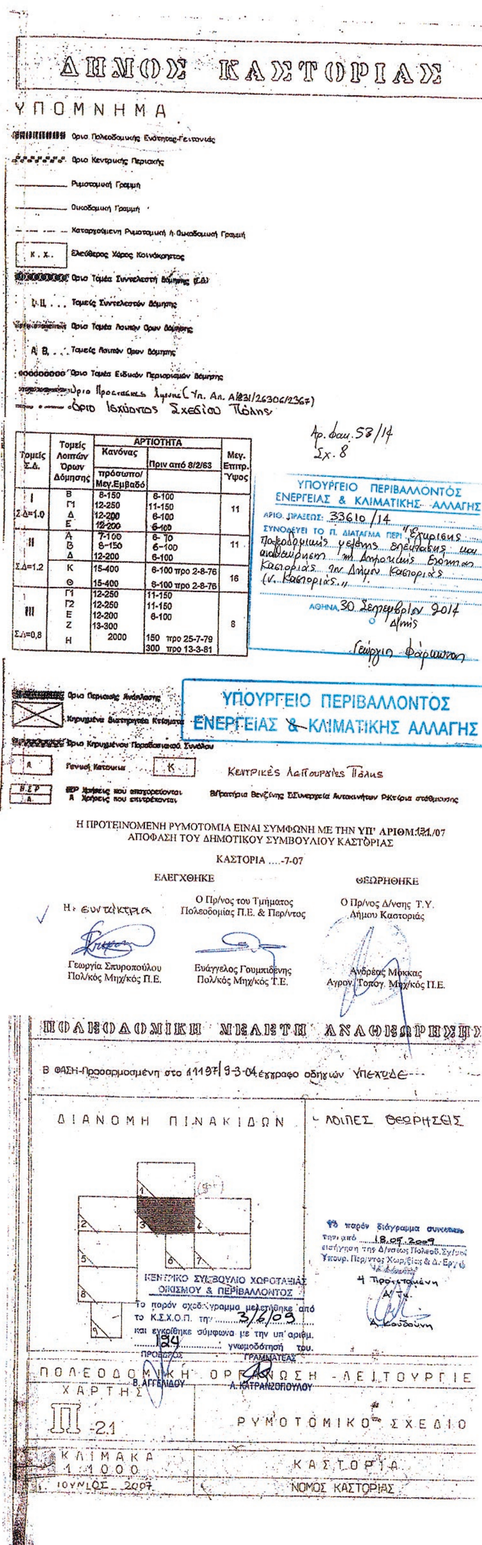
ΔΗΜΟΣ ΚΑΣΤΟΡΙΑΣ
ΥΠΟΜΝΗΜΑ
Όριο Πολεοδομικής Ενότητας-Γειτονιάς
Όριο Κεντρικής Περιοχής
Ρυμοτομική Γραμμή
Οικοδομική Γραμμή
Καταργούμενη Ρυμοτομική ή Οικοδομική Γραμμή
Κ.Χ. Ελεύθερος Χώρος Κοινόχρηστος
Όριο Τομέα Συντελεστή Δόμησης (Σ.Δ)
Ι, ΙΙ, ... Τομείς Συντελεστών Δόμησης
Όριο Τομέα Λοιπών Όρων Δόμησης
Α, Β, ... Τομείς Λοιπών Όρων Δόμησης
Όριο Τομέα Ειδικών Περιορισμών Δόμησης
Όριο Προστασίας Λίμνης (Υπ. Απ. Α/831/26306/2367)
Όριο Ισχύοντος Σχεδίου Πόλης
Αρ. φακ. 53/14
Σχ. 8
Τομείς Σ.Δ. | Τομείς Λοιπών Όρων Δόμησης | ΑΡΤΙΟΤΗΤΑ Κανόνας πρόσωπο/Μεγ.Εμβαδό | Πριν από 8/2/63 | Μεγ. Επιτρ. Ύψος
Ι Σ.Δ=1.0 | Β, Γ1, Δ, Ε | 8-150, 12-250, 12-200, 12-200 | 6-100, 11-150, 6-100, 6-100 | 11
ΙΙ Σ.Δ=1.2 | Α, Β, Δ, Κ, Θ | 7-100, 8-150, 12-200, 15-400, 15-400 | 6-70, 6-100, 6-100, 6-100 προ 2-8-76, 6-100 προ 2-8-76 | 11, 16
ΙΙΙ Σ.Δ=0,8 | Γ1, Γ2, Ε, Ζ, Η | 12-250, 12-250, 12-200, 13-300, 2000 | 11-150, 11-150, 6-100, 150 προ 25-7-79, 300 προ 13-3-81 | 8
ΥΠΟΥΡΓΕΙΟ ΠΕΡΙΒΑΛΛΟΝΤΟΣ ΕΝΕΡΓΕΙΑΣ & ΚΛΙΜΑΤΙΚΗΣ ΑΛΛΑΓΗΣ
ΑΡΙΘ. ΠΡΑΞΕΩΣ: 33610/14
ΑΘΗΝΑ, 30 Σεπτεμβρίου 2014
Όριο Περιοχής Ανάπλασης
Κηρυγμένα Διατηρητέα Κτίσματα
ΥΠΟΥΡΓΕΙΟ ΠΕΡΙΒΑΛΛΟΝΤΟΣ ΕΝΕΡΓΕΙΑΣ & ΚΛΙΜΑΤΙΚΗΣ ΑΛΛΑΓΗΣ
Όριο Κηρυγμένου Παραδοσιακού Συνόλου
Α Γενική Κατοικία
Κ Κεντρικές Λειτουργίες Πόλης
ΒΕΡ Χρήσεις που απαγορεύονται
Α Χρήσεις που επιτρέπονται
Βιβρατήρια Βενζίνης Συνεργεία Αυτοκινήτων Κτίρια στάθμευσης
Η ΠΡΟΤΕΙΝΟΜΕΝΗ ΡΥΜΟΤΟΜΙΑ ΕΙΝΑΙ ΣΥΜΦΩΝΗ ΜΕ ΤΗΝ ΥΠ' ΑΡΙΘΜ.131/07 ΑΠΟΦΑΣΗ ΤΟΥ ΔΗΜΟΤΙΚΟΥ ΣΥΜΒΟΥΛΙΟΥ ΚΑΣΤΟΡΙΑΣ
ΚΑΣΤΟΡΙΑ ....-7-07
ΕΛΕΓΧΘΗΚΕ
ΘΕΩΡΗΘΗΚΕ
Η συντάκτρια
Ο Πρ/νος του Τμήματος Πολεοδομίας Π.Ε. & Περ/ντος
Ο Πρ/νος Δ/νσης Τ.Υ. Δήμου Καστοριάς
Γεωργία Σπυροπούλου Πολ/κός Μηχ/κός Π.Ε.
Ευάγγελος Γουμπιδένης Πολ/κός Μηχ/κός Τ.Ε.
Ανδρέας Μόκκας Αγρον. Τοπογ. Μηχ/κός Π.Ε.
ΠΟΛΕΟΔΟΜΙΚΗ ΜΕΛΕΤΗ ΑΝΑΘΕΩΡΗΣΗΣ
Β ΦΑΣΗ-Προσαρμοσμένη στο 11197/9-3-04 έγγραφο οδηγιών ΥΠΕΧΩΔΕ
ΔΙΑΝΟΜΗ ΠΙΝΑΚΙΔΩΝ
ΛΟΙΠΕΣ ΘΕΩΡΗΣΕΙΣ
ΚΕΝΤΡΙΚΟ ΣΥΜΒΟΥΛΙΟ ΧΩΡΟΤΑΞΙΑΣ ΟΙΚΙΣΜΟΥ & ΠΕΡΙΒΑΛΛΟΝΤΟΣ
Το παρόν σχεδιάγραμμα μελετήθηκε από το Κ.Σ.Χ.Ο.Π. την 3/6/09 και εγκρίθηκε σύμφωνα με την υπ' αριθμ. 124 γνωμοδότηση του.
ΠΡΟΕΔΡΟΣ
ΓΡΑΜΜΑΤΕΑΣ
Β. ΑΓΓΕΛΙΔΟΥ
Α. ΚΑΤΡΑΝΖΟΠΟΥΛΟΥ
Το παρόν διάγραμμα συνετάχθη την από 18.09.2009 εισήγηση της Δ/νσεως Πολεοδ. Σχ/μού Υπουρ. Περ/ντος Χωρ/ξίας & Δ. Εργ.
Η Προϊσταμένη
Α. Κουδούνη
ΠΟΛΕΟΔΟΜΙΚΗ ΟΡΓΑΝΩΣΗ - ΛΕΙΤΟΥΡΓΙΕ
ΧΑΡΤΗΣ
Π-2.1
ΡΥΜΟΤΟΜΙΚΟ ΣΧΕΔΙΟ
ΚΛΙΜΑΚΑ 1:1000
ΙΟΥΝΙΟΣ 2007
ΚΑΣΤΟΡΙΑ
ΝΟΜΟΣ ΚΑΣΤΟΡΙΑΣ

ΕΘΝΙΚΟ ΤΥΠΟΓΡΑΦΕΙΟ

Για τεχνικούς λόγους στο σχεδιάγραμμα, έγινε σμίκρυνση, κατά ποσοστό 34%

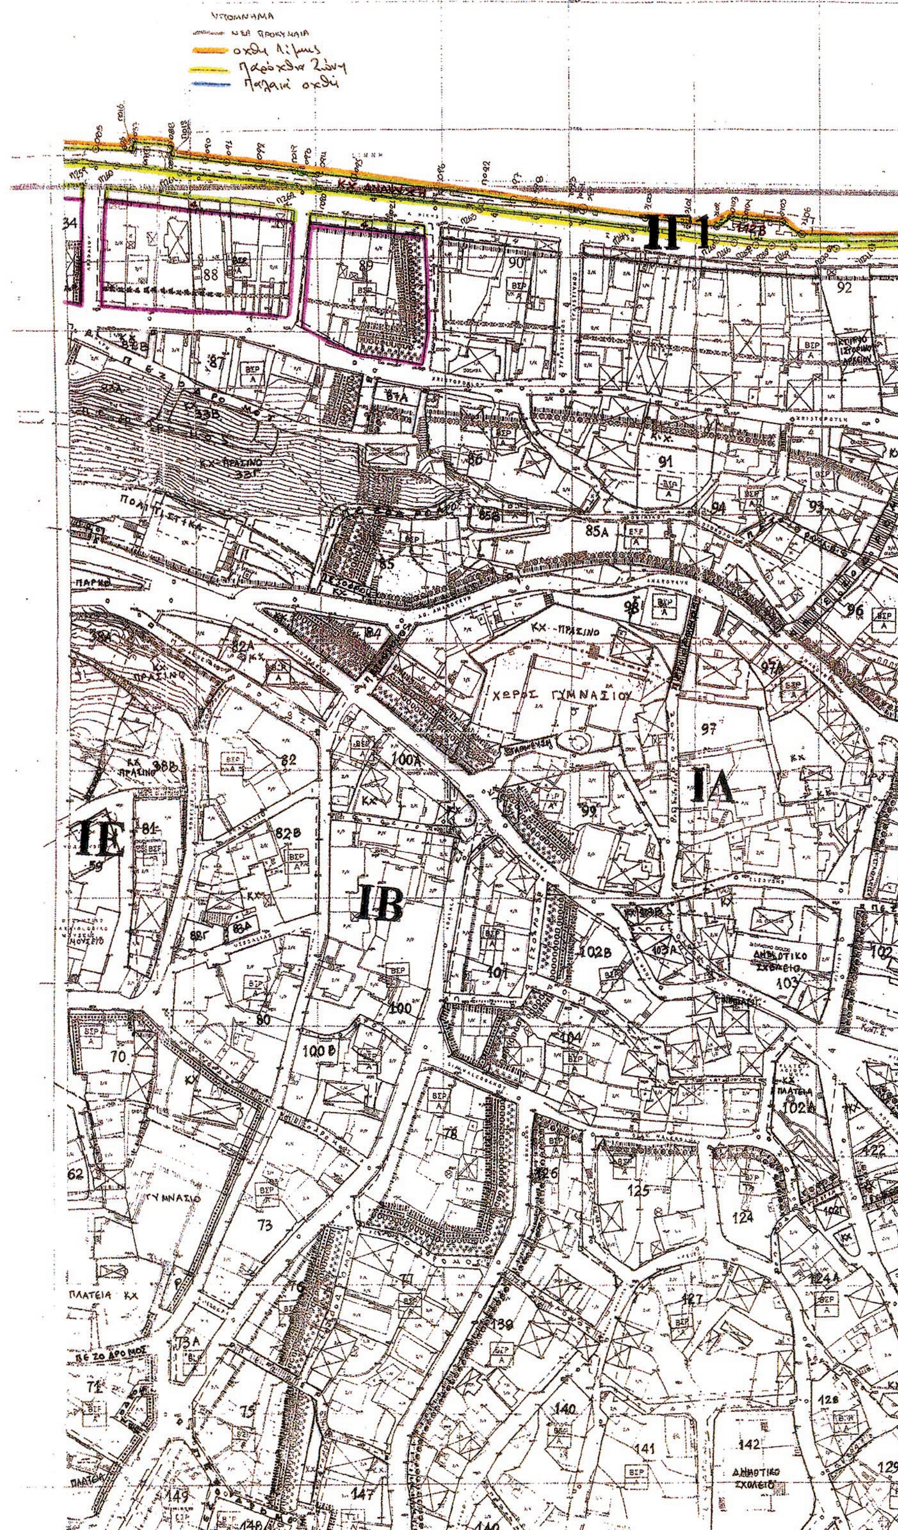

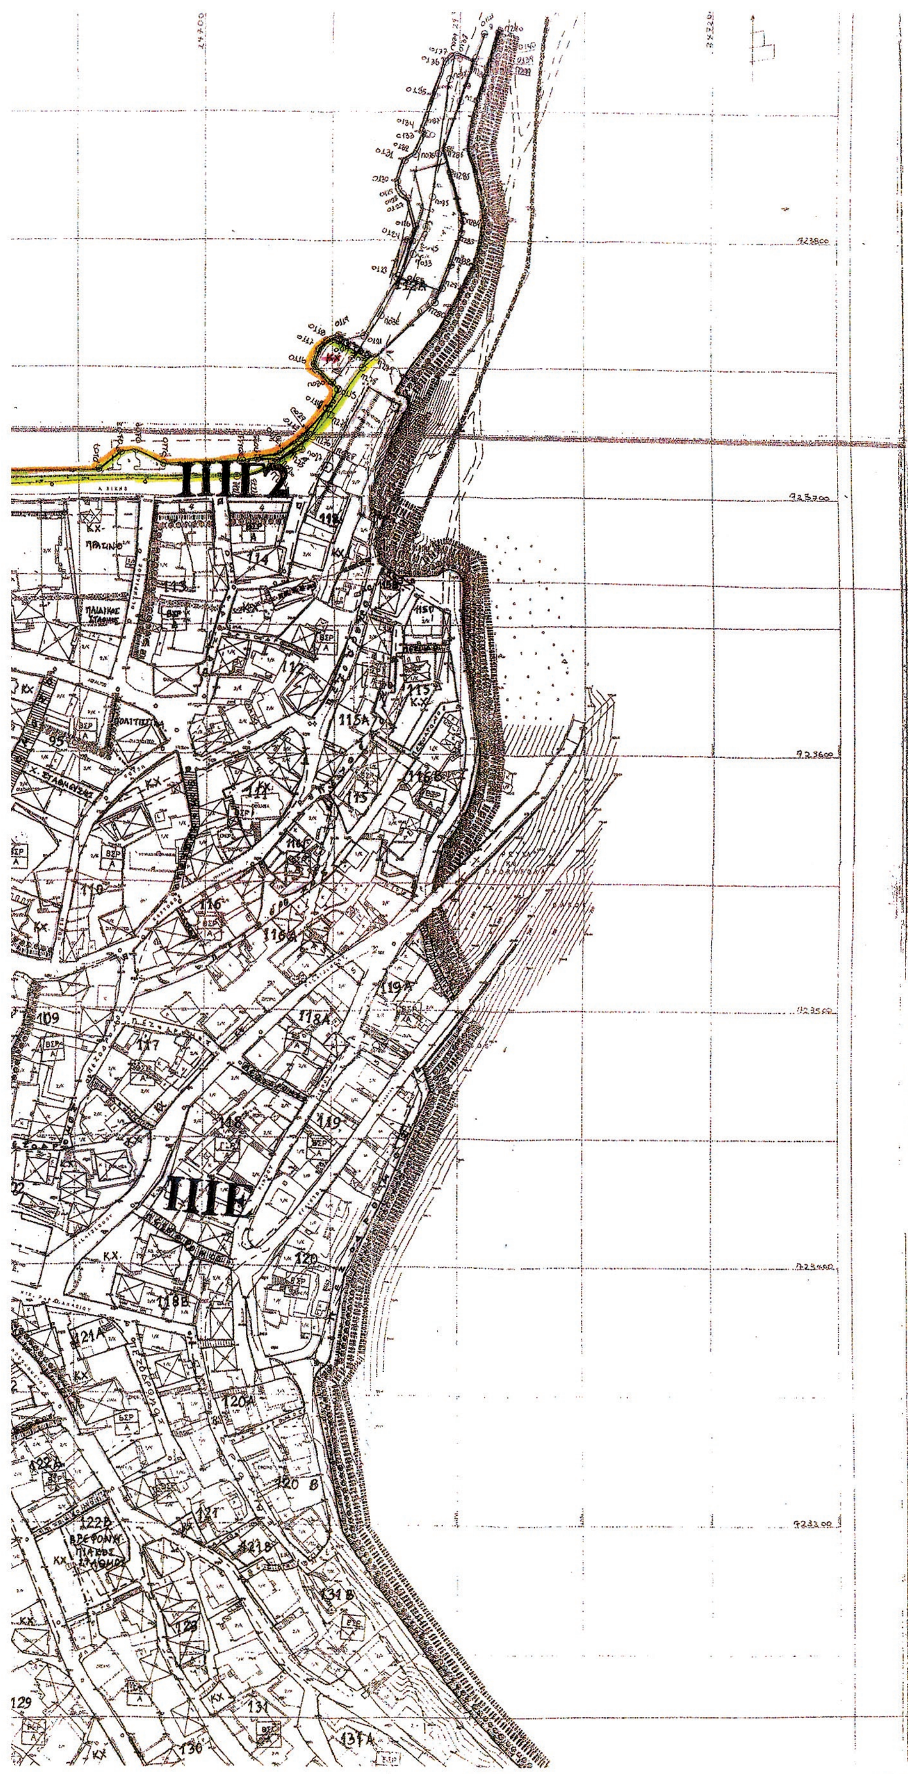
ΙΙΙΓ2
ΙΙΙΕ

1. Το παρόν τοπογραφικό διάγραμμα συνοδεύει την από 11-05-2006 Έκθεση της Επιτροπής καθορισμού όχθης και παράχθιας ζώνης, σε τμήμα της βόρειας παραλίας της χερσονήσου Καστοριάς και συγκεκριμένα στο τμήμα «Περιοχή κυρίου Ναυτικού Ομίλου Καστοριάς (ΝΟΚ) – τέλος παράχθιου ορίου πολεοδομικού σχεδίου 1934 Καστοριάς, περιοχή ιχθυαγοράς» στην εκτός σχεδίου περιοχή του Δημοτικού Διαμερίσματος Καστοριάς του Δήμου Καστοριάς, Νομού Καστοριάς. Ενδιαφερόμενος ο Δήμος Καστοριάς
2. Η οριογραμμή της όχθης καθορίζεται με συνεχή κόκκινη πολυγωνική γραμμή με κορυφές Ο1, Ο2, Ο3, ... και Ο141
3. Η οριογραμμή της παράχθιας ζώνης καθορίζεται με συνεχή κίτρινη πολυγωνική γραμμή με κορυφές ΠΖ1, ΠΖ2, ΠΖ3, ... και ΠΖ90 και έχει μεταβαλλόμενη απόσταση από ένα μέτρο και ενενήντα πέντε εκατοστά (1,95) έως τριάντα τέσσερα μέτρα και πενήντα δύο εκατοστά (34,52) από την οριογραμμή της όχθης, επειδή δεν εξυπηρετείται ο σκοπός του άρθρου 7 του Ν. 2971/2001
4. Η οριογραμμή της παλιάς όχθης καθορίζεται με συνεχείς μπλε πολυγωνικές γραμμές με κορυφές από ΠΟ1, ΠΟ2 ..... μέχρι ΠΟ8, από ΠΟ9, ΠΟ8 ..... μέχρι ΠΟ15, από ΠΟ16, ΠΟ17 μέχρι ΠΟ18, από ΠΟ19, ΠΟ20 ..... μέχρι ΠΟ24, από ΠΟ25, ΠΟ26 ..... μέχρι ΠΟ29 και από ΠΟ30, ΠΟ31, ... μέχρι ΠΟ39
5. Η εξάρτηση έγινε από το κρατικό τριγωνομετρικό δίκτυο
6. Υπάρχουν κτίρια, προβλήτες και κατασκευές εντός της ζώνης της όχθης και της παράχθιας ζώνης τα οποία δεν εξαιρούνται.
7. Ο καθορισμός όχθης και παράχθιας ζώνης γίνεται για πρώτη φορά

Καστοριά 11-05-2006

Η ΕΠΙΤΡΟΠΗ

Ο ΠΡΟΕΔΡΟΣ
ΝΙΚΟΛΑΟΣ ΧΑΤΣΙΟΣ
ΔΕ/Α' ΕΦΟΡΙΑΚΩΝ

ΤΑ ΜΕΛΗ

1. ΝΙΚΟΛΑΟΣ ΓΕΩΡΓΑΚΗΣ
ΠΕ/Γ' ΜΗΧΑΝΙΚΩΝ

2. ΠΑΥΛΟΣ ΦΙΛΟΣ
ΤΕ/Γ' ΙΧΘΥΟΛΟΓΩΝ

3. ΧΑΡΑΛΑΜΠΟΣ ΣΠΥΡΟΠΟΥΛΟΣ
ΠΕ ΜΗΧΑΝΙΚΩΝ με βαθμό Δ/ντη

4. ΑΙΚΑΤΕΡΙΝΗ ΛΙΑΚΟΥ
ΠΕ/Γ' ΜΗΧΑΝΙΚΩΝ

5. ΗΛΙΑΣ ΧΑΤΖΗΣΤΕΦΑΝΟΥ
ΤΟΠΟΓΡΑΦΟΣ ΜΗΧΑΝΙΚΟΣ

Συντεταγμένες Κορυφών Πολυγωνικών

Όχθη

Α/Α	Χ	Υ	Α/Α	Χ	Υ	Α/Α	Χ	Υ	Α/Α	Χ	Υ
Ο1	246.100,583	724.410,409	Ο36	246.301,844	723.901,873	Ο71	246.449,318	723.746,111	Ο106	246.892,383	723.709,630
Ο2	246.102,221	724.406,941	Ο37	246.306,986	723.903,469	Ο72	246.457,955	723.743,974	Ο107	246.958,016	723.709,735
Ο3	246.103,295	724.403,810	Ο38	246.309,937	723.903,585	Ο73	246.463,465	723.742,795	Ο108	246.967,001	723.717,184
Ο4	246.106,509	724.385,194	Ο39	246.312,888	723.902,718	Ο74	246.472,923	723.741,526	Ο109	246.972,721	723.718,213
Ο5	246.107,479	724.380,089	Ο40	246.315,933	723.900,637	Ο75	246.481,458	723.740,587	Ο110	246.982,869	723.713,061
Ο6	246.111,044	724.360,272	Ο41	246.317,384	723.899,070	Ο76	246.491,554	723.739,466	Ο111	247.013,477	723.713,646
Ο7	246.117,464	724.336,383	Ο42	246.317,828	723.898,476	Ο77	246.500,887	723.739,053	Ο112	247.028,922	723.716,437
Ο8	246.126,155	724.301,247	Ο43	246.319,125	723.896,121	Ο78	246.508,846	723.736,879	Ο113	247.036,912	723.724,395
Ο9	246.133,457	724.288,532	Ο44	246.320,004	723.892,073	Ο79	246.522,231	723.739,520	Ο114	247.047,421	723.734,469
Ο10	246.142,706	724.265,952	Ο45	246.319,416	723.868,326	Ο80	246.533,813	723.740,187	Ο115	247.051,919	723.741,869
Ο11	246.144,703	724.261,421	Ο46	246.318,396	723.886,132	Ο81	246.560,632	723.741,737	Ο116	247.042,710	723.751,511
Ο12	246.158,907	724.228,763	Ο47	246.316,503	723.883,293	Ο82	246.588,550	723.743,396	Ο117	247.044,456	723.757,532
Ο13	246.162,400	724.216,865	Ο48	246.314,908	723.881,060	Ο83	246.597,631	723.743,574	Ο118	247.047,659	723.760,420
Ο14	246.171,103	724.194,323	Ο49	246.311,858	723.879,693	Ο84	246.597,612	723.744,539	Ο119	247.052,637	723.762,351
Ο15	246.176,028	724.179,070	Ο50	246.311,177	723.878,448	Ο85	246.612,051	723.743,781	Ο120	247.052,924	723.760,805
Ο16	246.183,437	724.154,837	Ο51	246.323,378	723.861,833	Ο86	246.626,147	723.742,851	Ο121	247.062,600	723.762,163
Ο17	246.192,559	724.124,681	Ο52	246.331,793	723.852,156	Ο87	246.626,508	723.746,518	Ο122	247.076,470	7[illegible].785,824
Ο18	246.202,306	724.093,376	Ο53	246.347,646	723.849,375	Ο88	246.642,159	723.744,978	Ο123	247.075,900	723.788,012
Ο19	246.209,509	724.071,460	Ο54	246.349,074	723.837,946	Ο89	246.641,902	723.740,851	Ο124	247.080,459	723.799,983
Ο20	246.215,728	724.052,649	Ο55	246.346,149	723.835,001	Ο90	246.655,765	723.739,139	Ο125	247.081,127	723.799,746
Ο21	246.220,163	724.038,815	Ο56	246.340,442	723.823,055	Ο91	246.664,497	723.738,314	Ο126	247.083,327	723.805,466
Ο22	246.223,820	724.039,868	Ο57	246.340,566	723.821,695	Ο92	246.677,291	723.736,622	Ο127	247.080,346	723.816,151
Ο23	246.225,662	724.033,798	Ο58	246.341,916	723.817,311	Ο93	246.695,245	723.734,461	Ο128	247.077,479	723.817,784
Ο24	246.222,176	724.032,525	Ο59	246.348,466	723.807,960	Ο94	246.701,300	723.733,862	Ο129	247.076,018	723.820,341
Ο25	246.223,234	724.029,366	Ο60	246.365,962	723.787,738	Ο95	246.714,317	723.731,540	Ο130	247.075,[illegible]31	723.823,075
Ο26	246.228,450	724.013,254	Ο61	246.370,572	723.784,011	Ο96	246.749,796	723.726,552	Ο131	247.078,414	723.831,276
Ο27	246.231,999	724.002,863	Ο62	246.382,102	723.777,457	Ο97	246.778,025	723.722,768	Ο132	247.082,773	723.833,837
Ο28	246.238,172	723.986,809	Ο63	246.389,398	723.773,351	Ο98	246.785,765	723.721,779	Ο133	247.086,778	723.841,737
Ο29	246.244,928	723.975,084	Ο64	246.394,307	723.770,547	Ο99	246.805,850	723.718,873	Ο134	247.085,510	723.842,269
Ο30	246.264,010	723.943,359	Ο65	246.399,686	723.767,649	Ο100	246.829,191	723.716,080	Ο135	247.090,122	723.856,322
Ο31	246.262,710	723.942,589	Ο66	246.405,389	723.764,380	Ο101	246.845,222	723.713,916	Ο136	247.095,142	723.869,326
Ο32	246.268,076	723.935,603	Ο67	246.413,066	723.760,301	Ο102	246.860,066	723.712,022	Ο137	247.097,223	723.871,164
Ο33	246.295,720	723.898,638	Ο68	246.421,453	723.756,168	Ο103	246.865,486	723.715,861	Ο138	247.099,814	723.871,283
Ο34	246.297,060	723.898,437	Ο69	246.433,118	723.751,815	Ο104	246.870,487	723.715,457	Ο139	247.105,155	723.869,033
Ο35	246.299,938	723.900,835	Ο70	246.441,317	723.748,761	Ο105	246.885,605	723.713,963	Ο140	247.106,151	723.869,928
									Ο141	247.109,425	723.879,766

Παράχθια Ζώνη

Α/Α	Χ	Υ	Α/Α	Χ	Υ	Α/Α	Χ	Υ	Α/Α	Χ	Υ
ΠΖ1	246.093,643	724.405,236	ΠΖ24	246.233,691	723.977,166	ΠΖ47	246.439,833	723.742,846	ΠΖ69	246.890,005	723.704,278
ΠΖ2	246.097,162	724.389,871	ΠΖ25	246.242,002	723.970,062	ΠΖ48	246.459,482	723.737,606	ΠΖ70	246.905,918	723.703,975
ΠΖ3	246.108,880	724.334,808	ΠΖ26	246.248,380	723.959,704	ΠΖ49	246.467,685	723.736,180	ΠΖ71	246.920,143	723.704,190
ΠΖ4	246.117,158	724.301,386	ΠΖ27	246.247,958	723.957,389	ΠΖ50	246.478,074	723.734,758	ΠΖ72	247.011,439	723.707,109
ΠΖ5	246.120,846	724.290,865	ΠΖ28	246.257,927	723.938,222	ΠΖ51	246.489,938	723.733,922	ΠΖ73	247.013,897	723.707,313
ΠΖ6	246.123,932	724.282,568	ΠΖ29	246.263,124	723.934,661	ΠΖ52	246.503,782	723.733,467	ΠΖ74	247.024,508	723.711,113
ΠΖ7	246.132,717	724.262,142	ΠΖ30	246.292,099	723.878,445	ΠΖ53	246.509,528	723.733,523	ΠΖ75	247.035,712	723.718,687
ΠΖ8	246.153,357	724.210,111	ΠΖ31	246.301,346	723.860,907	ΠΖ54	246.515,612	723.733,770	ΠΖ76	247.041,408	723.723,255
ΠΖ9	246.157,980	724.200,000	ΠΖ32	246.308,497	723.846,980	ΠΖ55	246.530,570	723.734,562	ΠΖ77	247.048,981	723.731,510
ΠΖ10	246.161,051	724.193,209	ΠΖ33	246.315,775	723.835,063	ΠΖ56	246.546,910	723.735,465	ΠΖ78	247.061,405	723.749,545
ΠΖ11	246.163,907	724.187,943	ΠΖ34	246.321,601	723.826,248	ΠΖ57	246.586,810	723.737,917	ΠΖ79	247.067,591	723.754,134
ΠΖ12	246.169,502	724.177,332	ΠΖ35	246.329,886	723.813,036	ΠΖ58	246.597,783	723.738,392	ΠΖ80	247.091,029	723.775,126
ΠΖ13	246.173,036	724.169,623	ΠΖ36	246.333,870	723.808,227	ΠΖ59	246.610,632	723.738,064	ΠΖ81	247.093,511	723.780,407
ΠΖ14	246.177,776	724.150,134	ΠΖ37	246.339,075	723.801,963	ΠΖ60	246.620,661	723.737,190	ΠΖ82	247.096,976	723.790,071
ΠΖ15	246.180,944	724.133,820	ΠΖ38	246.342,822	723.797,581	ΠΖ61	246.645,932	723.734,181	ΠΖ83	247.101,323	723.803,268
ΠΖ16	246.185,205	724.131,686	ΠΖ39	246.346,944	723.793,362	ΠΖ62	246.693,416	723.728,046	ΠΖ84	247.102,139	723.807,182
ΠΖ17	246.186,130	724.117,746	ΠΖ40	246.350,000	723.791,070	ΠΖ63	246.765,341	723.718,798	ΠΖ85	247.097,140	723.826,228
ΠΖ18	246.192,181	724.103,649	ΠΖ41	246.352,112	723.789,486	ΠΖ64	246.824,579	723.711,133	ΠΖ86	247.094,282	723.835,161
ΠΖ19	246.198,526	724.080,834	ΠΖ42	246.358,550	723.785,622	ΠΖ65	246.858,754	723.706,781	ΠΖ87	247.100,250	723.854,006
ΠΖ20	246.203,017	724.068,804	ΠΖ43	246.400,047	723.761,299	ΠΖ66	246.866,421	723.705,851	ΠΖ88	247.105,733	723.868,799
ΠΖ21	246.210,103	724.046,553	ΠΖ44	246.407,809	723.756,655	ΠΖ67	246.874,477	723.704,994	ΠΖ89	247.111,120	723.867,038
ΠΖ22	246.222,027	724.011,751	ΠΖ45	246.413,874	723.753,518	ΠΖ68	246.880,645	723.704,610	ΠΖ90	247.115,766	723.881,261
ΠΖ23	246.230,160	723.986,804	ΠΖ46	246.430,367	723.746,334						

Παλιά Όχθη

Α/Α	Χ	Υ	Α/Α	Χ	Υ	Α/Α	Χ	Υ	Α/Α	Χ	Υ
ΠΟ1	246.098,346	724.408,741	ΠΟ11	246.234,614	723.971,844	ΠΟ21	246.730,564	723.724,969	ΠΟ31	247.057,916	723.753,979
ΠΟ2	246.104,580	724.384,579	ΠΟ12	246.254,136	723.934,465	ΠΟ22	246.765,516	723.720,852	ΠΟ32	247.059,522	723.770,555
ΠΟ3	246.114,283	724.347,069	ΠΟ13	246.273,159	723.913,202	ΠΟ23	246.801,066	723.716,964	ΠΟ33	247.061,830	723.794,493
ΠΟ4	246.120,945	724.316,871	ΠΟ14	246.298,983	723.896,462	ΠΟ24	246.804,373	723.719,087	ΠΟ34	247.087,775	723.805,477
ΠΟ5	246.135,495	724.273,099	ΠΟ15	246.314,128	723.881,157	ΠΟ25	247.019,481	723.714,731	ΠΟ35	247.089,798	723.816,803
ΠΟ6	246.143,011	724.244,760	ΠΟ16	246.626,216	723.743,548	ΠΟ26	247.027,604	723.714,695	ΠΟ36	247.092,576	723.834,028
ΠΟ7	246.161,893	724.208,536	ΠΟ17	246.632,020	723.743,074	ΠΟ27	247.037,729	723.718,497	ΠΟ37	247.094,003	723.848,269
ΠΟ8	246.172,088	724.191,274	ΠΟ18	246.641,952	723.741,647	ΠΟ28	247.039,030	723.722,947	ΠΟ38	247.096,404	723.862,542
ΠΟ9	246.220,923	724.039,034	ΠΟ19	246.693,990	723.734,603	ΠΟ29	247.040,079	723.725,777	ΠΟ39	247.095,405	723.871,223
ΠΟ10	246.227,345	724.005,910	ΠΟ20	246.701,122	723.727,155	ΠΟ30	247.049,834	723.744,052			

Ο.Τ. εντός ζώνης 50 μ. από λίμνη αρμοδιότητας ΥΠΕΧΩΔΕ.
Παραλίμνια Ο.Τ: Κχ. Αναψυχή βόρεια.
34, 88, 89, 112Β

ΥΠΟΥΡΓΕΙΟ ΠΕΡΙΒΑΛΛΟΝΤΟΣ
ΕΝΕΡΓΕΙΑΣ & ΚΛΙΜΑΤΙΚΗΣ ΑΛΛΑΓΗΣ

ΥΠΟΥΡΓΕΙΟ ΠΕΡΙΒΑΛΛΟΝΤΟΣ
ΕΝΕΡΓΕΙΑΣ & ΚΛΙΜΑΤΙΚΗΣ ΑΛΛΑΓΗΣ
ΑΡΙΘ. ΠΡΑΞΕΩΣ: 33610/14
ΣΥΝΟΔΕΥΕΙ ΤΟ Π. ΔΙΑΤΑΓΜΑ ΠΕΡΙ "Έγκρισης πολεοδομικής μελέτης επέκτασης και αναθεώρησης της Δημοτικής Ενότητας Καστοριάς του Δήμου Καστοριάς (ν. Καστοριάς)."
ΑΘΗΝΑ, 30 Σεπτεμβρίου 2014
Ο Δ/ντής
Γεώργιος Φάρμακας

Αρ. φακ. 53/14
Σχ. 8

ΔΗΜΟΣ ΚΑΣΤΟΡΙΑΣ

ΥΠΟΜΝΗΜΑ

Όριο Πολεοδομικής Ενότητας-Γειτονιάς
Όριο Κεντρικής Περιοχής
Ρυμοτομική Γραμμή
Οικοδομική Γραμμή
Καταργούμενη Ρυμοτομική ή Οικοδομική Γραμμή
Κ.Χ. Ελεύθερος Χώρος Κοινόχρηστος
Όριο Τομέα Συντελεστή Δόμησης (Σ.Δ.)
Ι, ΙΙ, ... Τομείς Συντελεστών Δόμησης
Όριο Τομέα Λοιπών Όρων Δόμησης
Α, Β, ... Τομείς Λοιπών Όρων Δόμησης
Όριο Τομέα Ειδικών Περιορισμών Δόμησης
Όριο Προστασίας Λίμνης (Υπ. Απ. Α/831/26306/2367)
Όριο Ισχύοντος Σχεδίου Πόλης

Τομείς Σ.Δ.	Τομείς Λοιπών Όρων Δόμησης	ΑΡΤΙΟΤΗΤΑ Κανόνας πρόσωπο/Μεγ.Εμβαδό	ΑΡΤΙΟΤΗΤΑ Πριν από 8/2/63	Μεγ. Επιτρ. Ύψος
Ι Σ.Δ=1.0	Β Γ1 Δ Ε	8-150 12-250 12-200 12-200	6-100 11-150 6-100 6-100	11
ΙΙ Σ.Δ=1.2	Α Β Δ	7-100 8-150 12-200	6-70 6-100 6-100	11
	Κ Θ	15-400 15-400	6-100 προ 2-8-76 6-100 προ 2-8-76	16
ΙΙΙ Σ.Δ=0,8	Γ1 Γ2 Ε Ζ Η	12-250 12-250 12-200 13-300 2000	11-150 11-150 6-100 150 προ 25-7-79 300 προ 13-3-81	8

Όριο Περιοχής Ανάπλασης
Κηρυγμένα Διατηρητέα Κτίσματα
Όριο Κηρυγμένου Παραδοσιακού Συνόλου
Α Γενική Κατοικία
Κ Κεντρικές Λειτουργίες Πόλης
ΒΣΡ Χρήσεις που απαγορεύονται: Β Πρατήρια Βενζίνης Σ Συνεργεία Αυτοκινήτων Ρ Κτίρια στάθμευσης
Α Χρήσεις που επιτρέπονται

Η ΠΡΟΤΕΙΝΟΜΕΝΗ ΡΥΜΟΤΟΜΙΑ ΕΙΝΑΙ ΣΥΜΦΩΝΗ ΜΕ ΤΗΝ ΥΠ' ΑΡΙΘΜ. 131/07 ΑΠΟΦΑΣΗ ΤΟΥ ΔΗΜΟΤΙΚΟΥ ΣΥΜΒΟΥΛΙΟΥ ΚΑΣΤΟΡΙΑΣ

ΚΑΣΤΟΡΙΑ ....-7-07

ΕΛΕΓΧΘΗΚΕ

Η συντάκτρια
Γεωργία Σπυροπούλου
Πολ/κός Μηχ/κός Π.Ε.

Ο Πρ/νος του Τμήματος Πολεοδομίας Π.Ε. & Περ/ντος
Ευάγγελος Γουμπιδέλης
Πολ/κός Μηχ/κός Τ.Ε.

ΘΕΩΡΗΘΗΚΕ
Ο Πρ/νος Δ/νσης Τ.Υ. Δήμου Καστοριάς
Ανδρέας Μόκκας
Αγρον. Τοπογ. Μηχ/κός Π.Ε.

ΠΟΛΕΟΔΟΜΙΚΗ ΜΕΛΕΤΗ ΑΝΑΘΕΩΡΗΣΗΣ

Β ΦΑΣΗ-Προσαρμοσμένη στο 111974-3-04 έγγραφο οδηγιών ΥΠΕΧΩΔΕ

ΔΙΑΝΟΜΗ ΠΙΝΑΚΙΔΩΝ

1 2 3 4 5 6 8 9

ΛΟΙΠΕΣ ΘΕΩΡΗΣΕΙΣ

Το παρόν διάγραμμα συνοδεύει την από 18.09.2009 εισήγηση της Δ/νσεως Πολεοδ. Σχ/σμού Υπουρ. Περ/ντος Χωρ/ξίας & Δ. Εργων
Η Προϊσταμένη
Α. Κουδούνη

ΚΕΝΤΡΙΚΟ ΣΥΜΒΟΥΛΙΟ ΧΩΡΟΤΑΞΙΑΣ ΟΙΚΙΣΜΟΥ & ΠΕΡΙΒΑΛΛΟΝΤΟΣ
Το παρόν σχεδ/γραμμα μελετήθηκε από το Κ.Σ.Χ.Ο.Π. την 3/6/09 και εγκρίθηκε σύμφωνα με την υπ' αριθμ. 124 γνωμοδότησή του.
Ο ΠΡΟΕΔΡΟΣ Β. ΑΓΓΕΛΙΔΟΥ
Ο ΓΡΑΜΜΑΤΕΑΣ Α. ΚΑΤΡΑΝΖΟΠΟΥΛΟΥ

ΠΟΛΕΟΔΟΜΙΚΗ ΟΡΓΑΝΩΣΗ ΛΕΙΤΟΥΡΓΙΕΣ

ΧΑΡΤΗΣ Π-2.1	ΡΥΜΟΤΟΜΙΚΟ ΣΧΕΔΙΟ
ΚΛΙΜΑΚΑ 1:1000	ΚΑΣΤΟΡΙΑ
ΙΟΥΝΙΟΣ 2007	ΝΟΜΟΣ ΚΑΣΤΟΡΙΑΣ

Παρόχθια Ζώνη											
Α/Α	X	Y	Α/Α	X	Y	Α/Α	X	Y	Α/Α	X	Y
ΠΖ57	[illegible]	723.182,977	ΠΖ101	246.412,424	723.200,582	ΠΖ145	246.592,462	722.868,941	ΠΖ189	[illegible]	722.941,107
ΠΖ58	[illegible]	[illegible]	ΠΖ102	[illegible]	723.196,582	ΠΖ146	246.602,552	722.873,979	ΠΖ190	247.216,182	722.929,329
ΠΖ59	245.563,094	723.340,919	ΠΖ103	246.413,900	723.191,400	ΠΖ147	246.612,454	722.877,939	ΠΖ191	247.224,121	722.916,623
ΠΖ60	245.573,848	723.341,570	ΠΖ104	246.414,361	723.186,525	ΠΖ148	246.621,211	722.881,604	ΠΖ192	247.236,447	722.909,309
ΠΖ61	245.576,667	723.345,539	ΠΖ105	246.414,920	723.181,480	ΠΖ149	246.639,189	722.899,295	ΠΖ193	247.240,376	722.894,104
ΠΖ62	245.584,263	723.365,911	ΠΖ106	246.414,066	723.178,747	ΠΖ150	246.662,845	722.909,253	ΠΖ194	247.243,628	722.806,226
ΠΖ63	245.589,916	723.363,469	ΠΖ107	246.414,897	723.176,355	ΠΖ151	246.702,491	722.917,575	ΠΖ195	247.244,608	722.824,540
ΠΖ64	245.592,882	723.367,951	ΠΖ108	246.414,675	723.173,101	ΠΖ152	246.719,342	722.924,304	ΠΖ196	247.245,372	722.889,908
ΠΖ65	245.598,190	723.377,723	ΠΖ109	246.398,004	723.073,499	ΠΖ153	246.730,906	722.928,865	ΠΖ197	247.250,000	722.887,385
ΠΖ66	245.605,109	723.390,611	ΠΖ110	246.392,500	723.055,100	ΠΖ154	246.738,155	722.931,076	ΠΖ198	247.258,568	722.878,872
ΠΖ67	245.611,025	723.401,209	ΠΖ111	246.388,161	723.031,147	ΠΖ155	246.749,966	722.935,167	ΠΖ199	247.266,730	722.866,759
ΠΖ68	245.618,532	723.415,195	ΠΖ112	246.378,445	722.979,379	ΠΖ156	246.796,802	722.950,423	ΠΖ200	247.279,813	722.851,049
ΠΖ69	245.626,372	723.429,065	ΠΖ113	246.377,369	722.957,626	ΠΖ157	246.801,195	722.952,111	ΠΖ201	247.284,170	722.844,630
ΠΖ70	245.636,583	723.438,452	ΠΖ114	246.377,849	722.908,955	ΠΖ158	246.828,873	722.961,282	ΠΖ202	247.287,590	722.840,189
ΠΖ71	245.659,057	723.488,793	ΠΖ115	246.378,211	722.855,283	ΠΖ159	246.839,390	722.964,600	ΠΖ203	247.289,353	722.838,235
ΠΖ72	245.725,025	723.508,589	ΠΖ116	246.378,587	722.842,760	ΠΖ160	246.863,783	722.973,253	ΠΖ204	247.296,225	722.829,391
ΠΖ73	245.740,940	723.515,828	ΠΖ117	246.379,795	722.835,220	ΠΖ161	246.878,759	722.978,831	ΠΖ205	247.308,878	722.812,140
ΠΖ74	245.754,965	723.520,507	ΠΖ118	246.381,932	722.827,573	ΠΖ162	246.910,458	722.991,391	ΠΖ206	247.319,608	722.797,159
ΠΖ75	245.904,082	723.555,707	ΠΖ119	246.385,941	722.817,711	ΠΖ163	246.920,803	722.995,772	ΠΖ207	247.333,911	722.776,877
ΠΖ76	245.915,820	723.558,100	ΠΖ120	246.390,616	722.809,210	ΠΖ164	246.940,540	723.003,341	ΠΖ208	247.341,953	722.764,840
ΠΖ77	245.934,020	723.558,039	ΠΖ121	246.396,862	722.801,255	ΠΖ165	246.962,583	723.012,828	ΠΖ209	247.364,153	722.729,373
ΠΖ78	245.959,022	723.557,036	ΠΖ122	246.401,744	722.796,132	ΠΖ166	246.988,710	723.023,733	ΠΖ210	247.365,019	722.727,530
ΠΖ79	245.982,760	723.549,355	ΠΖ123	246.406,491	722.792,654	ΠΖ167	247.036,124	723.031,580	ΠΖ211	247.366,412	722.725,165
ΠΖ80	[illegible]	723.524,113	ΠΖ124	246.410,809	722.789,68	ΠΖ168	247.016,663	723.036,039	ΠΖ212	247.367,715	722.722,000
ΠΖ81	246.052,972	723.521,746	ΠΖ125	246.416,196	722.786,395	ΠΖ169	247.024,544	723.038,764	ΠΖ213	247.371,276	722.713,737
ΠΖ82	246.087,108	723.510,266	ΠΖ126	246.419,333	722.784,641	ΠΖ170	247.029,434	723.040,216	ΠΖ214	247.372,400	722.710,361
ΠΖ83	246.102,252	723.517,889	ΠΖ127	246.430,663	722.780,603	ΠΖ171	[illegible]	723.041,480	ΠΖ215	247.373,207	722.707,540
ΠΖ84	246.138,190	723.517,085	ΠΖ128	246.436,750	722.779,076	ΠΖ172	247.047,294	723.042,390	ΠΖ216	247.374,679	722.701,614
ΠΖ85	246.221,497	723.434,925	ΠΖ129	246.445,631	722.777,872	ΠΖ173	247.054,416	723.042,436	ΠΖ217	247.375,099	722.700,000
ΠΖ86	246.224,199	723.431,914	ΠΖ130	246.453,062	722.777,594	ΠΖ174	247.073,258	723.040,472	ΠΖ218	247.377,046	722.692,507
ΠΖ87	246.227,626	723.427,860	ΠΖ131	246.460,265	722.778,065	ΠΖ175	247.081,956	723.037,826	ΠΖ219	247.378,059	722.688,570
ΠΖ88	246.238,628	723.414,464	ΠΖ132	246.467,290	722.779,305	ΠΖ176	247.087,603	723.035,576	ΠΖ220	247.378,624	722.684,853
ΠΖ89	246.283,046	723.359,725	ΠΖ133	246.490,151	722.784,544	ΠΖ177	247.093,902	723.032,657	ΠΖ221	247.380,296	722.677,890
ΠΖ90	246.350,861	723.280,723	ΠΖ134	246.497,250	722.786,971	ΠΖ178	247.099,810	723.029,441	ΠΖ222	247.380,873	722.676,167
ΠΖ91	246.383,729	723.243,687	ΠΖ135	246.510,460	722.793,855	ΠΖ179	247.104,863	723.026,340	ΠΖ223	247.382,005	722.671,936
ΠΖ92	246.386,982	723.237,690	ΠΖ136	246.514,784	722.796,825	ΠΖ180	247.112,726	723.021,148	ΠΖ224	247.385,712	722.663,534
ΠΖ93	246.393,372	723.232,796	ΠΖ137	246.532,469	722.812,104	ΠΖ181	247.119,966	723.016,034	ΠΖ225	247.389,681	722.654,064
ΠΖ94	246.395,789	723.229,698	ΠΖ138	246.540,587	722.819,463	ΠΖ182	247.123,376	723.012,670	ΠΖ226	247.392,854	722.645,691
ΠΖ95	246.398,436	723.226,306	ΠΖ139	246.553,110	722.833,108	ΠΖ183	247.134,480	723.004,472	ΠΖ227	247.398,101	722.634,339
ΠΖ96	246.402,108	723.221,379	ΠΖ140	246.562,951	722.843,626	ΠΖ184	247.142,185	722.998,737	ΠΖ228	247.399,895	722.631,121
ΠΖ97	246.405,176	723.217,290	ΠΖ141	246.570,632	722.851,829	ΠΖ185	247.159,916	722.987,958	ΠΖ229	247.412,731	722.606,521
ΠΖ98	246.409,146	723.210,233	ΠΖ142	246.575,868	722.856,720	ΠΖ186	247.184,778	722.967,027	ΠΖ230	247.416,673	722.597,491
ΠΖ99	246.410,455	723.207,474	ΠΖ143	246.580,655	722.860,606	ΠΖ187	247.189,170	722.962,674	ΠΖ231	247.424,835	722.587,256
ΠΖ100	246.411,064	723.205,602	ΠΖ144	246.583,224	722.864,719	ΠΖ188	247.197,663	722.953,060			

Παλιά Όχθη											
Α/Α	X	Y	Α/Α	X	Y	Α/Α	X	Y	Α/Α	X	Y
ΠΟ1	245.516,977	722.049,454	ΠΟ26	245.468,931	722.336,419	ΠΟ51	245.489,726	723.092,806	ΠΟ76	245.824,562	723.551,099
ΠΟ2	245.506,836	722.063,159	ΠΟ27	245.463,391	722.341,912	ΠΟ52	245.492,418	723.109,182	ΠΟ77	245.898,215	723.559,674
ΠΟ3	245.505,099	722.083,583	ΠΟ28	245.455,933	722.350,376	ΠΟ53	245.495,147	723.139,653	ΠΟ78	245.947,527	723.571,826
ΠΟ4	245.515,732	722.112,276	ΠΟ29	245.454,200	[illegible]	ΠΟ54	245.497,324	723.151,007	ΠΟ79	245.967,089	723.575,417
ΠΟ5	245.525,790	722.130,214	ΠΟ30	245.411,572	[illegible]	ΠΟ55	245.501,956	723.165,066	ΠΟ80	245.983,500	723.577,726
ΠΟ6	245.528,612	722.131,705	ΠΟ31	245.409,728	722.701,245	ΠΟ56	245.516,549	723.203,321	ΠΟ81	246.001,820	723.577,837
ΠΟ7	245.531,190	722.134,661	ΠΟ32	245.410,416	722.712,055	ΠΟ57	245.521,762	723.214,297	ΠΟ82	246.016,991	723.576,352
ΠΟ8	245.536,333	722.144,606	ΠΟ33	245.409,642	722.732,139	ΠΟ58	245.651,768	723.441,176	ΠΟ83	246.040,083	723.571,847
ΠΟ9	245.547,940	722.154,351	ΠΟ34	245.408,939	722.735,772	ΠΟ59	245.652,346	723.444,560	ΠΟ84	246.063,370	723.569,821
ΠΟ10	245.549,811	722.162,692	ΠΟ35	245.437,275	722.918,581	ΠΟ60	245.652,073	723.448,625	ΠΟ85	246.072,542	723.569,055
ΠΟ11	245.549,146	722.186,432	ΠΟ36	245.442,696	722.939,458	ΠΟ61	245.650,749	723.453,975	ΠΟ86	246.087,187	723.565,656
ΠΟ12	245.549,598	722.209,317	ΠΟ37	245.447,076	722.969,503	ΠΟ62	245.650,677	723.458,212	ΠΟ87	246.102,636	723.559,416
ΠΟ13	245.548,790	722.241,189	ΠΟ38	245.448,830	722.978,183	ΠΟ63	245.651,801	723.463,547	ΠΟ88	246.110,136	723.541,731
ΠΟ14	245.545,849	722.253,637	ΠΟ39	245.450,250	722.982,526	ΠΟ64	245.653,605	723.467,447	ΠΟ89	246.122,151	723.527,802
ΠΟ15	245.545,557	722.257,170	ΠΟ40	245.464,158	723.013,675	ΠΟ65	245.662,804	723.474,357	ΠΟ90	246.132,110	723.517,630
ΠΟ16	245.544,553	722.261,868	ΠΟ41	245.468,062	723.025,619	ΠΟ66	245.692,328	723.498,628	ΠΟ91	246.157,961	723.491,757
ΠΟ17	245.542,797	722.266,531	ΠΟ42	245.472,344	723.046,067	ΠΟ67	245.724,677	723.527,221	ΠΟ92	246.193,812	723.455,712
ΠΟ18	245.541,217	722.269,504	ΠΟ43	245.472,347	723.054,774	ΠΟ68	245.735,776	723.538,515	ΠΟ93	246.229,643	723.419,668
ΠΟ19	245.539,279	722.272,591	ΠΟ44	245.472,691	723.057,672	ΠΟ69	245.741,865	723.543,109	ΠΟ94	246.245,877	723.395,353
ΠΟ20	245.537,458	722.275,492	ΠΟ45	245.471,562	723.064,863	ΠΟ70	245.749,680	723.553,211	ΠΟ95	246.290,782	723.345,457
ΠΟ21	245.535,727	722.278,250	ΠΟ46	245.467,232	723.081,891	ΠΟ71	245.753,699	723.556,465	ΠΟ96	246.300,445	723.343,000
ΠΟ22	245.529,540	722.286,384	ΠΟ47	245.468,525	723.087,570	ΠΟ72	245.756,625	723.558,716	ΠΟ97	246.301,800	723.336,855
ΠΟ23	245.522,771	722.293,820	ΠΟ48	245.475,905	723.084,840	ΠΟ73	245.763,735	723.559,632	ΠΟ98	246.302,971	723.320,561
ΠΟ24	245.515,044	722.300,916	ΠΟ49	245.483,994	723.084,648	ΠΟ74	245.769,117	723.559,231	ΠΟ99	246.306,013	723.314,479
ΠΟ25	245.502,426	722.310,051	ΠΟ50	245.486,405	723.086,145	ΠΟ75	245.789,496	723.554,328	ΠΟ100	246.311,261	723.309,605

Παλιά Όχθη											
Α/Α	X	Y	Α/Α	X	Y	Α/Α	X	Y	Α/Α	X	Y
ΠΟ101	246.320,341	723.307,689	ΠΟ123	246.375,273	722.906,396	ΠΟ145	246.776,373	722.930,365	ΠΟ167	247.126,112	723.003,120
ΠΟ102	246.324,901	723.306,170	ΠΟ124	246.375,381	722.888,373	ΠΟ146	246.788,304	722.935,805	ΠΟ168	247.141,586	722.995,809
ΠΟ103	246.337,774	723.293,130	ΠΟ125	246.375,926	722.873,747	ΠΟ147	246.794,528	722.941,745	ΠΟ169	247.156,644	722.984,540
ΠΟ104	246.366,012	723.260,383	ΠΟ126	246.375,440	722.869,965	ΠΟ148	246.814,559	722.948,126	ΠΟ170	247.174,993	722.975,648
ΠΟ105	246.410,138	723.209,640	ΠΟ127	246.391,612	722.795,597	ΠΟ149	246.836,066	722.951,818	ΠΟ171	247.201,296	722.964,799
ΠΟ106	246.414,744	723.191,783	ΠΟ128	246.400,979	722.790,746	ΠΟ150	246.851,084	722.950,051	ΠΟ172	247.212,314	722.956,197
ΠΟ107	246.413,040	723.177,074	ΠΟ129	246.410,746	722.785,477	ΠΟ151	246.860,330	722.953,115	ΠΟ173	247.213,712	722.948,925
ΠΟ108	246.408,940	723.166,216	ΠΟ130	246.417,622	722.781,381	ΠΟ152	246.872,002	722.959,506	ΠΟ174	247.206,465	722.946,966
ΠΟ109	246.403,696	723.155,883	ΠΟ131	246.581,113	722.854,150	ΠΟ153	246.878,086	722.965,704	ΠΟ175	247.205,213	722.940,431
ΠΟ110	246.398,367	723.147,797	ΠΟ132	246.589,726	722.862,564	ΠΟ154	246.884,520	722.974,394	ΠΟ176	247.218,696	722.920,861
ΠΟ111	246.398,392	723.132,024	ΠΟ133	246.591,564	722.864,924	ΠΟ155	246.897,846	722.979,396	ΠΟ177	247.229,529	722.902,196
ΠΟ112	246.400,434	723.122,524	ΠΟ134	246.600,101	722.869,431	ΠΟ156	246.912,691	722.988,964	ΠΟ178	247.232,626	722.897,076
ΠΟ113	246.398,318	723.083,645	ΠΟ135	246.626,226	722.880,262	ΠΟ157	246.931,850	722.989,553	ΠΟ179	247.287,544	722.832,187
ΠΟ114	246.392,547	723.069,266	ΠΟ136	246.658,541	722.889,354	ΠΟ158	246.948,269	722.986,347	ΠΟ180	247.293,124	722.827,391
ΠΟ115	246.390,893	723.061,722	ΠΟ137	246.671,044	722.892,926	ΠΟ159	246.951,358	722.985,694	ΠΟ181	247.302,083	722.811,955
ΠΟ116	246.377,908	723.003,744	ΠΟ138	246.690,826	722.899,150	ΠΟ160	246.983,573	722.994,650	ΠΟ182	247.341,214	722.746,473
ΠΟ117	246.375,106	722.986,381	ΠΟ139	246.695,591	722.908,761	ΠΟ161	246.993,130	723.006,047	ΠΟ183	247.342,915	722.745,312
ΠΟ118	246.375,123	722.963,595	ΠΟ140	246.700,412	722.914,012	ΠΟ162	247.011,533	723.025,886	ΠΟ184	247.344,406	722.743,595
ΠΟ119	246.375,146	722.797,670	ΠΟ141	246.715,945	722.920,224	ΠΟ163	247.031,543	723.032,829	ΠΟ185	247.389,359	722.637,892
ΠΟ120	246.375,214	722.968,359	ΠΟ142	246.739,161	722.928,376	ΠΟ164	247.060,696	723.036,170	ΠΟ186	247.393,359	722.630,582
ΠΟ121	246.374,822	722.946,540	ΠΟ143	246.756,548	722.933,569	ΠΟ165	247.082,123	723.035,278	ΠΟ187	247.396,047	722.624,724
ΠΟ122	246.375,054	722.912,258	ΠΟ144	246.766,868	722.933,946	ΠΟ166	247.107,554	723.017,637			

ΕΘΝΙΚΟ ΤΥΠΟΓΡΑΦΕΙΟ

Για τεχνικούς λόγους στο σχεδιάγραμμα, έγινε σμίκρυνση, κατά ποσοστό 34%

ΥΠΟΜΝΗΜΑ ΕΠΙΤΡΟΠΗΣ

1. Το παρόν τοπογραφικό διάγραμμα συνοδεύει την από 12-12-2005 Έκθεση της Επιτροπής [illegible] όχθης και παρόχθιας ζώνης, σε τμήμα της νότιας παραλίας της χερσονήσου Καστοριάς από τη θέση [illegible] Κέντρο (ΔΗ.ΝΑ.Κ.) [illegible] εκτός σχεδίου περιοχή του Δημοτικού Διαμερίσματος Καστοριάς [illegible]
2. Η οριογραμμή της όχθης καθορίζεται με συνεχή κόκκινη πολυγωνική γραμμή με κορυφές Ο1 [illegible] Ο3, [illegible] Ο362.
3. Η οριογραμμή της παρόχθιας ζώνης καθορίζεται με συνεχή κυανή πολυγωνική γραμμή με κορυφές [illegible] ΠΖ2, ΠΖ3, ... και ΠΖ231 και έχει μεταβαλλόμενη απόσταση από ένα μέτρο (1) έως πενήντα μέτρα (50) [illegible] επειδή δεν εξυπηρετείται ο σκοπός του άρθρου 7 του Ν. 2971/2001.
4. Η οριογραμμή της παλαιάς όχθης καθορίζεται με συνεχείς [illegible] ΠΟ1, ΠΟ2, ... μέχρι ΠΟ19, από ΠΟ20, ΠΟ21 ... μέχρι ΠΟ25, από ΠΟ26, ΠΟ27 ... μέχρι ΠΟ29, από [illegible] μέχρι ΠΟ34, από ΠΟ35, ΠΟ36, ... μέχρι ΠΟ57, από ΠΟ58, ΠΟ59, ... μέχρι ΠΟ115, από ΠΟ116, ΠΟ117, [illegible] ΠΟ120, μέχρι ΠΟ121, από ΠΟ122, ΠΟ123, ... μέχρι ΠΟ126, από ΠΟ127, ΠΟ128, ... μέχρι ΠΟ130, από ΠΟ131, ΠΟ132 [illegible] από ΠΟ138, ΠΟ139 ... μέχρι ΠΟ151, από ΠΟ152, ΠΟ153 ... μέχρι ΠΟ159, από ΠΟ160, ΠΟ161 ... μέχρι ΠΟ175, από [illegible] ΠΟ177 μέχρι ΠΟ178, από ΠΟ179, ΠΟ180 μέχρι ΠΟ181, από ΠΟ182, ΠΟ183 μέχρι ΠΟ184, και από ΠΟ185, ΠΟ186 μέχρι ΠΟ187
5. Η εξάρτηση έγινε από το κρατικό τριγωνομετρικό δίκτυο
6. Υπάρχουν προβλήτες και κατασκευές εντός της ζώνης της όχθης, τα οποία δεν [illegible]
7. Ο καθορισμός όχθης και παρόχθιας ζώνης γίνεται για πρώτη φορά.

Καστοριά 12-12-2005

Η ΕΠΙΤΡΟΠΗ

ΤΑ ΜΕΛΗ

Ο ΠΡΟΕΔΡΟΣ
ΝΙΚΟΛΑΟΣ ΧΑΤΣΙΟΣ
ΔΕ/Α' ΕΦΟΡΙΑΚΩΝ

1. ΝΙΚΟΛΑΟΣ [illegible]
ΠΕ/ ΜΗΧΑΝ[illegible]

2. ΠΑΥΛΟΣ ΦΙΛΟΣ
ΥΕ/Γ' ΙΧΘΥΟΛΟΓΩΝ

3. [illegible]ΟΣ ΣΠΥΡΟΠΟΥΛΟΣ
[illegible] με βαθμό Δ/ντη

4. [illegible]
[illegible]ΙΚΩΝ με βαθμό Δ/ντη


5. [illegible]
ΤΟΠΟΓΡΑΦΟΣ ΜΗΧΑΝΙΚΟΣ


Συντεταγμένες Κορυφών Πολυγωνικών

Όχθη											
Α/Α	X	Y	Α/Α	X	Y	Α/Α	X	Y	Α/Α	X	Y
Ο1	245.517,402	722.048,147	Ο37	245.539,071	722.272,687	Ο72	245.404,163	722.524,297	Ο108	245.385,945	722.833,376
Ο2	245.516,689	722.050,343	Ο38	245.535,06[illegible]	722.279,648	Ο73	245.402,423	722.535,[illegible]	Ο109	245.381,106	722.845,845
Ο3	245.516,055	722.054,137	Ο39	245.536,102	722.281,960	Ο74	245.399,882	722.555,1[illegible]	Ο110	245.383,164	722.855,415
Ο4	245.515,990	722.058,364	Ο40	245.525,719	722.298,148	Ο75	245.398,986	722.565,099	Ο111	245.382,466	722.861,357
Ο5	245.516,348	722.060,792	Ο41	245.519,227	722.304,054	Ο76	245.397,749	722.574,202	Ο112	245.382,215	722.869,487
Ο6	245.518,035	722.065,162	Ο42	245.517,644	722.305,494	Ο77	245.397,984	722.582,469	Ο113	245.386,772	722.883,215
Ο7	245.521,142	722.070,167	Ο43	245.514,639	722.305,639	Ο78	245.396,837	722.590,769	Ο114	245.390,744	722.890,589
Ο8	245.524,226	722.072,641	Ο44	245.511,075	722.303,686	Ο79	245.395,984	722.600,691	Ο115	245.401,064	722.897,363
Ο9	245.526,283	722.074,746	Ο45	245.507,592	722.309,835	Ο80	245.398,275	722.615,396	Ο116	245.421,399	722.913,692
Ο10	245.529,190	722.076,065	Ο45Α	245.501,131	722.310,105	Ο81	245.398,943	722.625,203	Ο117	245.429,892	722.917,662
Ο11	245.531,834	722.074,307	Ο46	245.483,639	722.321,792	Ο82	245.397,249	722.631,563	Ο118	245.441,398	722.919,052
Ο12	245.537,320	722.069,703	Ο47	245.469,253	722.335,950	Ο83	245.396,606	722.639,813	Ο119	245.454,078	722.920,984
Ο13	245.536,164	722.069,198	Ο48	245.456,071	722.355,124	Ο84	245.399,492	722.646,50[illegible]	Ο120	245.455,720	722.922,669
Ο14	245.551,896	722.068,849	Ο49	245.452,599	722.353,456	Ο85	245.406,338	722.648,9[illegible]	Ο121	245.454,723	722.929,978
Ο15	245.571,675	722.075,881	Ο50	245.450,934	722.358,145	Ο86	245.417,360	722.644,81[illegible]	Ο122	245.446,538	722.944,467
Ο16	245.578,241	722.079,914	Ο51	245.446,918	722.363,678	Ο87	245.420,733	722.645,9[illegible]	Ο123	245.452,019	722.953,619
Ο17	245.586,012	722.079,273	Ο52	245.445,099	722.371,552	Ο88	245.417,532	722.650,8[illegible]	Ο124	245.459,859	722.954,464
Ο18	245.586,268	722.079,474	Ο53	245.444,166	722.381,837	Ο89	245.426,408	722.669,1[illegible]	Ο125	245.469,121	722.979,503
Ο19	245.593,830	722.081,401	Ο54	245.442,102	722.389,172	Ο90	245.423,233	722.683,5[illegible]	Ο126	245.476,122	722.987,409
Ο20	245.600,188	722.085,195	Ο55	245.439,085	722.393,894	Ο91	245.421,174	722.697,4[illegible]	Ο127	245.477,644	723.002,983
Ο21	245.601,934	722.088,021	Ο56	245.435,547	722.400,605	Ο92	245.414,146	722.704,30[illegible]	Ο128	245.473,204	723.008,775
Ο22	245.603,025	722.091,670	Ο57	245.433,167	722.409,171	Ο93	245.410,670	722.711,5[illegible]	Ο129	245.483,573	723.013,107
Ο23	245.603,354	722.096,428	Ο58	245.434,557	722.418,316	Ο94	245.406,092	722.720,1[illegible]	Ο130	245.496,893	723.013,715
Ο24	245.601,059	722.114,426	Ο59	245.432,593	722.423,962	Ο95	245.402,633	722.730,503	Ο131	245.508,658	723.029,962
Ο25	245.601,675	722.142,279	Ο60	245.431,184	722.431,834	Ο96	245.411,417	722.732,5[illegible]	Ο132	245.506,371	723.057,037
Ο26	245.596,604	722.173,244	Ο61	245.431,035	722.439,129	Ο97	245.407,031	722.736,25[illegible]	Ο133	245.501,893	723.073,388
Ο27	245.592,201	722.199,369	Ο62	245.428,699	722.440,970	Ο98	245.404,892	722.739,923	Ο134	245.502,387	723.073,478
Ο28	245.575,095	722.196,526	Ο63	245.422,908	722.440,945	Ο99	245.399,102	722.742,604	Ο135	245.501,210	723.086,065
Ο29	245.565,014	722.213,367	Ο64	245.418,912	722.441,218	Ο100	245.390,365	722.754,507	Ο136	245.505,985	723.099,313
Ο30	245.567,272	722.215,087	Ο65	245.417,381	722.443,899	Ο101	245.385,629	722.763,869	Ο137	245.511,087	723.109,636
Ο31	245.561,163	722.230,885	Ο66	245.415,126	722.452,389	Ο102	245.378,245	722.784,26[illegible]	Ο138	245.511,319	723.120,695
Ο32	245.555,096	722.247,245	Ο67	245.412,693	722.462,457	Ο103	245.377,359	722.795,337	Ο139	245.514,825	723.130,888
Ο33	245.554,581	722.247,669	Ο68	245.412,150	722.469,212	Ο104	245.379,363	722.799,130	Ο140	245.513,745	723.155,516
Ο34	245.551,156	722.252,954	Ο69	245.410,210	722.483,530	Ο105	245.382,773	722.804,467	Ο141	245.509,816	723.169,833
Ο35	245.552,886	722.253,961	Ο70	245.407,613	722.500,338	Ο106	245.383,847	722.809,124	Ο142	245.515,323	723.175,800
Ο36	245.541,469	722.271,578	Ο71	245.405,868	722.512,091	Ο107	245.383,805	722.815,5[illegible]	Ο143	245.520,306	723.184,001

Όχθη											
Α/Α	X	Y	Α/Α	X	Y	Α/Α	X	Y	Α/Α	X	Y
Ο144	245.523,376	723.204,720	Ο199	246.260,891	723.375,057	Ο254	246.487,601	722.776,4[illegible]	Ο309	247.120,597	723.000,647
Ο145	245.521,643	723.215,133	Ο200	246.273,069	723.348,266	Ο255	246.488,524	722.781,[illegible]	Ο310Α	247.120,737	722.999,212
Ο146	245.525,472	723.228,558	Ο201	246.301,222	723.314,178	Ο256	246.495,925	722.783,5[illegible]	Ο310	247.122,293	722.997,144
Ο147	245.539,990	723.262,666	Ο202	246.299,014	723.312,202	Ο257	246.499,526	722.784,[illegible]	Ο311	247.136,364	722.986,667
Ο148	245.546,839	723.282,271	Ο203	246.304,191	723.305,834	Ο258	246.509,245	722.789,[illegible]	Ο312	247.139,423	722.984,798
Ο149	245.550,840	723.292,219	Ο204	246.306,500	723.307,848	Ο259	246.514,446	722.792,9[illegible]	Ο313	247.151,694	722.974,932
Ο150	245.554,576	723.295,557	Ο205	246.363,012	723.239,050	Ο260	246.530,245	722.806,276	Ο314	247.156,727	722.973,990
Ο151	245.560,784	723.307,591	Ο206	246.363,830	723.237,647	Ο261	246.538,386	722.813,400	Ο315	247.161,585	722.970,921
Ο152	245.568,005	723.318,953	Ο207	246.383,268	723.185,587	Ο262	246.542,363	722.816,963	Ο316	247.165,467	722.970,612
Ο153	245.571,362	723.326,373	Ο208	246.385,517	723.180,257	Ο263	246.550,799	722.825,548	Ο317	247.185,037	722.954,235
Ο154	245.581,939	723.327,073	Ο209	246.385,373	723.178,918	Ο264	246.557,095	722.832,671	Ο318	247.190,741	722.952,402
Ο155	245.605,752	723.360,218	Ο210	246.387,320	723.145,272	Ο265	246.564,415	722.840,623	Ο319	247.192,942	722.948,096
Ο156	245.631,770	723.407,957	Ο211	246.389,877	723.129,695	Ο266	246.571,448	722.848,273	Ο320	247.197,513	722.945,962
Ο157	245.647,429	723.436,041	Ο212	246.388,544	723.112,450	Ο267	246.574,405	722.851,075	Ο321	247.199,689	722.943,889
Ο158	245.647,072	723.436,391	Ο213	246.391,441	723.108,401	Ο268	246.575,119	722.850,872	Ο322	247.202,745	722.941,802
Ο159	245.657,696	723.447,424	Ο214	246.399,012	723.105,449	Ο269	246.590,084	722.850,262	Ο323	247.205,977	722.940,007
Ο160	245.666,783	723.454,161	Ο215	246.380,510	723.005,796	Ο270	246.629,584	722.877,421	Ο324	247.210,102	722.934,695
Ο161	245.676,876	723.458,022	Ο216	246.379,586	723.005,959	Ο271	246.632,696	722.878,184	Ο325	247.213,610	722.931,160
Ο162	245.687,327	723.465,258	Ο217	246.375,426	723.000,466	Ο272	246.635,525	722.875,863	Ο326	247.215,952	722.926,262
Ο163	245.698,620	723.475,423	Ο218	246.373,486	722.989,653	Ο273	246.639,203	722.876,460	Ο327	247.222,319	722.913,732
Ο164	245.700,104	723.477,708	Ο219	246.374,354	722.983,633	Ο274	246.642,469	722.876,122	Ο328	247.223,912	722.908,115
Ο165	245.710,766	723.487,378	Ο220	246.375,343	722.983,584	Ο275	246.645,022	722.880,649	Ο329	247.226,098	722.905,272
Ο166	245.726,329	723.496,730	Ο221	246.375,096	722.978,674	Ο276	246.646,998	722.884,799	Ο330	247.229,281	722.902,600
Ο167	245.739,530	723.505,433	Ο222	246.374,514	722.969,060	Ο277	246.665,099	722.890,951	Ο331	247.230,305	722.898,884
Ο168	245.752,546	723.510,340	Ο223	246.374,646	722.941,637	Ο278	246.683,342	722.897,011	Ο332	247.233,229	722.896,607
Ο169	245.767,296	723.513,997	Ο224	246.375,009	722.923,246	Ο279	246.721,715	722.909,61[illegible]	Ο333	247.236,543	722.894,567
Ο170	245.791,024	723.520,823	Ο225	246.375,043	722.913,450	Ο280	246.732,405	722.907,919	Ο334	247.238,801	722.894,492
Ο171	245.838,892	723.531,912	Ο226	246.375,161	722.901,099	Ο281	246.738,346	722.911,426	Ο335	247.249,839	722.876,661
Ο172	245.842,170	723.532,000	Ο227	246.375,272	722.889,820	Ο282	246.739,091	722.915,182	Ο336	247.250,661	722.872,544
Ο173	245.855,455	723.534,253	Ο228	246.375,380	722.878,640	Ο283	246.769,750	722.922,1[illegible]	Ο337	247.253,976	722.867,807
Ο174	245.863,431	723.536,660	Ο229	246.375,525	722.857,677	Ο284	246.765,210	722.923,8[illegible]	Ο338	247.255,690	722.865,641
Ο175	245.887,112	723.541,053	Ο230	246.375,671	722.845,720	Ο285	246.765,056	[illegible]	Ο339	247.263,402	722.865,320
Ο176	245.903,942	723.543,005	Ο231	246.376,846	722.837,153	Ο286	246.841,908	722.949,5[illegible]	Ο340	247.271,483	722.852,887
Ο177	245.920,463	723.543,137	Ο232	246.378,076	722.830,454	Ο287	246.846,772	722.947,6[illegible]	Ο341	247.275,579	722.848,072
Ο178	245.933,858	723.543,042	Ο233	246.381,086	722.821,596	Ο288	246.852,572	722.947,601	Ο342	247.283,122	722.838,329
Ο179	245.955,442	723.542,149	Ο234	246.384,796	722.814,002	Ο289	246.858,636	722.949,707	Ο343	247.319,895	722.787,256
Ο180	245.978,032	723.535,117	Ο235	246.383,446	722.813,344	Ο290	246.860,365	722.953,104	Ο344	247.337,497	722.761,950
Ο181	246.048,696	723.509,996	Ο236	246.381,966	722.812,604	Ο291	246.860,813	722.955,7[illegible]	Ο345	247.344,316	722.750,353
Ο182	246.047,896	723.507,627	Ο237	246.384,810	722.807,811	Ο292	246.923,206	722.976,583	Ο346	247.340,235	722.747,879
Ο183	246.084,866	723.495,204	Ο238	246.388,763	722.802,074	Ο293	246.927,594	722.975,2[illegible]	Ο347	247.342,913	722.742,801
Ο184	246.089,996	723.497,459	Ο239	246.392,935	722.796,962	Ο294	246.932,795	722.974,8[illegible]	Ο348	247.347,413	722.745,196
Ο185	246.093,835	723.496,859	Ο240	246.394,615	722.794,905	Ο295	246.938,312	722.975,7[illegible]	Ο349	247.354,226	722.734,047
Ο186	246.105,596	723.502,818	Ο241	246.396,596	722.792,943	Ο296	246.942,588	722.977,297	Ο350	247.359,268	722.725,402
Ο187	246.137,350	723.502,100	Ο242	246.397,422	722.792,102	Ο297	246.946,401	722.979,917	Ο351	247.364,463	722.714,413
Ο188	246.139,352	723.500,226	Ο243	246.401,299	722.789,087	Ο298	246.949,485	722.982,947	Ο352	247.366,467	722.708,317
Ο189	246.140,270	723.499,060	Ο244	246.409,326	722.783,338	Ο299	246.951,591	722.986,007	Ο353	247.368,824	722.700,042
Ο190	246.143,603	723.494,354	Ο245	246.415,805	722.779,806	Ο300	246.975,135	722.990,5[illegible]	Ο354	247.371,491	722.689,520
Ο191	246.148,861	723.486,135	Ο246	246.416,290	722.780,372	Ο301	246.974,893	722.993,0[illegible]	Ο355	247.375,580	722.675,271
Ο192	246.155,405	723.476,105	Ο247	246.417,469	722.780,978	Ο302	247.058,330	723.008,7[illegible]	Ο356	247.378,769	722.665,046
Ο193	246.162,759	723.467,289	Ο248	246.418,001	722.782,381	Ο303	247.090,791	723.014,0[illegible]	Ο357	247.379,903	722.662,399
Ο194	246.169,172	723.461,991	Ο249	246.427,956	722.776,606	Ο304	247.096,217	723.014,221	Ο358	247.383,902	722.652,303
Ο195	246.174,001	723.459,057	Ο250	246.436,039	722.776,427	Ο305	247.102,918	723.014,2[illegible]	Ο359	247.391,318	722.632,719
Ο196	246.181,650	723.457,328	Ο251	246.442,409	722.776,322	Ο306	247.108,142	723.013,2[illegible]	Ο360	247.396,388	722.624,147
Ο197	246.198,643	723.437,316	Ο252	246.447,476	722.774,795	Ο307	247.110,427	723.012,4[illegible]	Ο361	247.411,196	722.595,851
Ο198	246.213,958	723.419,040	Ο253	246.459,148	722.775,053	Ο308	247.117,056	723.004,9[illegible]	Ο362	247.415,138	722.584,825

Παρόχθια Ζώνη											
Α/Α	X	Y	Α/Α	X	Y	Α/Α	X	Y	Α/Α	X	Y
ΠΖ1	245505,014	722038,521	ΠΖ15	245.551,688	722.143,418	ΠΖ29	245.495,363	722.295,9[illegible]	ΠΖ43	245.365,257	722.814,501
ΠΖ2	245503,137	722043,511	ΠΖ16	245.547,260	722.165,164	ΠΖ30	245.474,128	722.310,1[illegible]	ΠΖ44	245.365,971	722.834,485
ΠΖ3	245502,077	722046,77	ΠΖ17	245.545,913	722.173,158	ΠΖ31	245.457,707	722.326,2[illegible]	ΠΖ45	245.376,712	722.872,962
ΠΖ4	245.501,075	722.052,779	ΠΖ18	245.532,194	722.170,846	ΠΖ32	245.450,987	722.336,0[illegible]	ΠΖ46	245.389,854	722.904,487
ΠΖ5	245.500,972	722.059,351	ΠΖ19	245.522,113	722.187,686	ΠΖ33	245.444,532	722.333,2[illegible]	ΠΖ47	245.404,386	722.913,691
ΠΖ6	245.501,754	722.064,637	ΠΖ20	245.520,637	722.197,053	ΠΖ34	245.435,841	722.357,9[illegible]	ΠΖ48	245.415,933	722.941,214
ΠΖ7	245.504,549	722.071,877	ΠΖ21	245.514,403	722.213,175	ΠΖ35	245.432,032	722.387,5[illegible]	ΠΖ49	245.412,870	722.958,679
ΠΖ8	245.509,753	722.080,262	ΠΖ22	245.508,714	722.230,184	ΠΖ36	245.417,516	722.402,4[illegible]	ΠΖ50	245.427,122	722.994,120
ΠΖ9	245.514,132	722.083,773	ΠΖ23	245.499,510	722.244,385	ΠΖ37	245.411,296	722.450,3[illegible]	ΠΖ51	245.434,745	723.013,139
ΠΖ10	245.517,520	722.087,243	ΠΖ24	245.495,726	722.247,763	ΠΖ38	245.405,157	722.498,[illegible]	ΠΖ52	245.468,160	723.059,286
ΠΖ11	245.530,567	722.093,160	ΠΖ25	245.491,723	722.254,723	ΠΖ39	245.398,253	722.551,407	ΠΖ53	245.466,127	723.091,373
ΠΖ12	245.539,433	722.119,182	ΠΖ26	245.493,457	722.255,835	ΠΖ40	245.391,129	722.606,6[illegible]	ΠΖ54	245.475,314	723.114,266
ΠΖ13	245.553,165	722.118,833	ΠΖ27	245.483,632	722.271,154	ΠΖ41	245.385,028	722.653,2[illegible]	ΠΖ55	245.489,937	723.124,354
ΠΖ14	245.559,500	722.114,259	ΠΖ28	245.471,131	722.281,000	ΠΖ42	245.375,047	722.731,5[illegible]	ΠΖ56	245.504,354	723.161,676

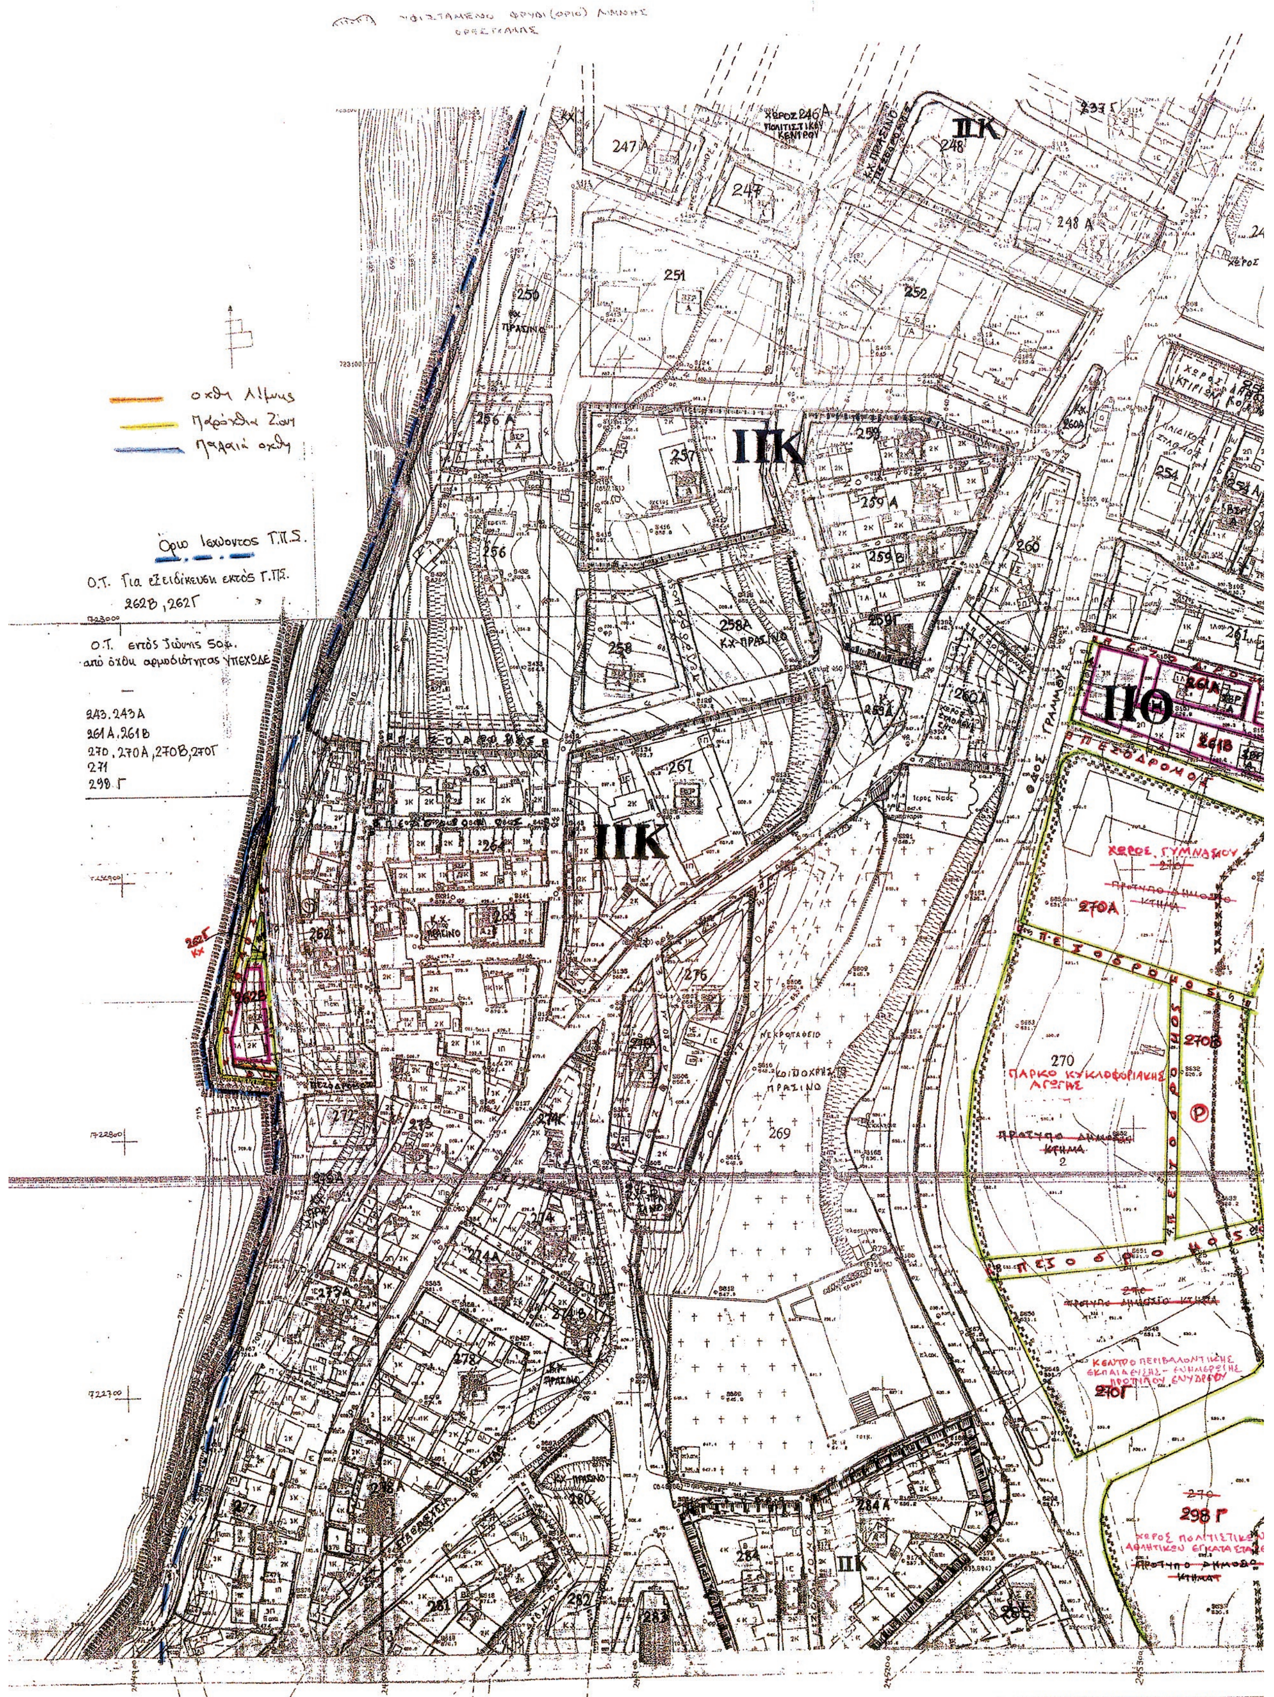
ΠΚ
ΠΘ
Όριο Ισχύοντος Τ.Π.Σ.
ΝΕΚΡΟΤΑΦΕΙΟ
ΚΟΙΝΟΧΡΗΣΤΟ ΠΡΑΣΙΝΟ
ΠΑΡΚΟ ΚΥΚΛΟΦΟΡΙΑΚΗΣ ΑΓΩΓΗΣ
ΧΩΡΟΣ ΓΥΜΝΑΣΙΟΥ
ΠΕΖΟΔΡΟΜΟΣ
Ιερός Ναός

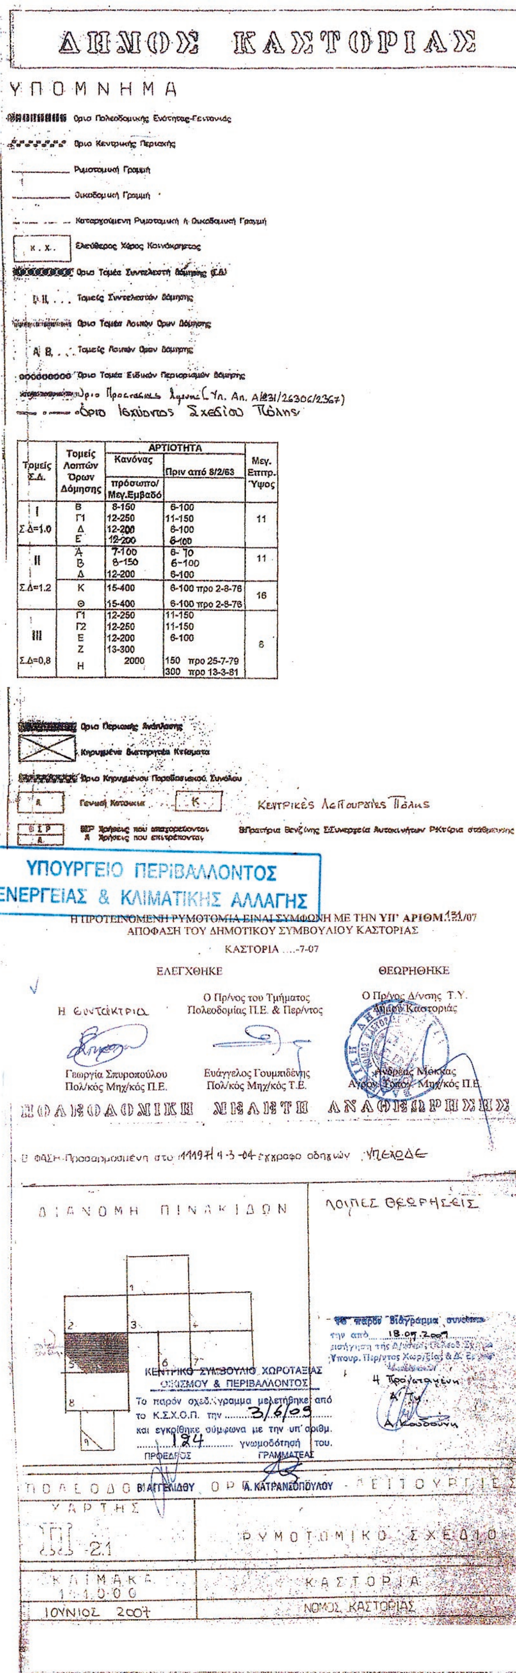

Τομείς Σ.Δ.	Τομείς Λοιπών Όρων Δόμησης	ΑΡΤΙΟΤΗΤΑ Κανόνας πρόσωπο/Μεγ.Εμβαδό	ΑΡΤΙΟΤΗΤΑ Πριν από 8/2/63	Μεγ. Επιτρ. Ύψος
I Σ.Δ=1.0	Β	8-150	6-100	11
	Γ1	12-250	11-150	
	Δ	12-200	6-100	
	Ε	12-200	6-100	
II	Α	7-100	6-70	11
	Β	8-150	6-100	
	Δ	12-200	6-100	
Σ.Δ=1.2	Κ	15-400	6-100 προ 2-8-76	16
	Θ	15-400	6-100 προ 2-8-76	
III Σ.Δ=0,8	Γ1	12-250	11-150	8
	Γ2	12-250	11-150	
	Ε	12-200	6-100	
	Ζ	13-300		
	Η	2000	150 προ 25-7-79 300 προ 13-3-81	

ΥΠΟΥΡΓΕΙΟ ΠΕΡΙΒΑΛΛΟΝΤΟΣ ΕΝΕΡΓΕΙΑΣ & ΚΛΙΜΑΤΙΚΗΣ ΑΛΛΑΓΗΣ
ΑΡΙΘ. ΠΡΑΞΕΩΣ: 33610 /14
ΣΥΝΟΔΕΥΕΙ ΤΟ Π. ΔΙΑΤΑΓΜΑ ΠΕΡΙ "Έγκρισης πολεοδομικής μελέτης επέκτασης και αναθεώρησης της Δημοτικής Ενότητας Καστοριάς του Δήμου Καστοριάς (ν. Καστοριάς)"
ΑΘΗΝΑ, 30 Σεπτεμβρίου 2014
Ο Δ/ντής
Γεώργιος Φάρωνας

Αρ. φακ. 53/14
Σχ. 8

ΥΠΟΥΡΓΕΙΟ ΠΕΡΙΒΑΛΛΟΝΤΟΣ ΕΝΕΡΓΕΙΑΣ & ΚΛΙΜΑΤΙΚΗΣ ΑΛΛΑΓΗΣ

Υπέβαλαν ενστάσεις:

Αριθμός	Ο.Τ.	Ονομ/μο
①	243	Απόστολος Γκουμπιδένης
②	262	Δήμητρα Χατζηδημητρίου
③	262	Ανδρέας Κοσμονίδης

Μεμονωμένες Τροποποιήσεις Σχεδίου Πόλης

Ο.Τ. 261 - 254 Δανηλίδης Λάζαρος
ΦΕΚ: 80Δ'/7-2-03 Δεν υποβλήθ. ενστάσεις

Ο.Τ. 285 Τελιδιορίδης Παν. Δεν υποβλ. ενστάσεις
ΦΕΚ: 629Δ'/20-6-03

Ο.Τ. 284 Τελιδιορίδου Ελένη
ΦΕΚ: 784Δ'/25-7-03 Δεν υποβλ. ενστάσεις

Ο.Τ. 258, 258Α Παναγιωτίδης Ηρακλής
ΦΕΚ: 718Δ'/9-7-03 Δεν υποβλ. ενστάσεις

Α/Α	X	Y	Α/Α	X	Y	Α/Α	X	Y	Α/Α	X	Y
ΠΖ57	245.501,813	723.182,077	ΠΖ101	246.412,424	723.[illegible]	ΠΖ145	246.592,452	722.868,941	ΠΖ189	247.206,008	722.941,107
ΠΖ58	245.555,294	723.319,066	ΠΖ102	246.413,255	723.[illegible]6,592	ΠΖ146	246.602,552	722.873,979	ΠΖ190	247.215,182	722.929,322
ΠΖ59	245.563,994	723.340,918	ΠΖ103	246.413,900	723.191,400	ΠΖ147	246.612,454	722.877,939	ΠΖ191	247.224,121	722.916,523
ΠΖ60	245.573,645	723.341,5[illegible]	ΠΖ104	246.414,361	723.186,526	ΠΖ148	246.621,211	722.881,694	ΠΖ192	247.236,447	722.909,309
ΠΖ61	245.576,067	723.345,579	ΠΖ105	246.414,920	723.181,400	ΠΖ149	246.639,189	722.889,895	ΠΖ193	247.240,576	722.894,104
ΠΖ62	245.584,283	723.355,911	ΠΖ106	246.414,966	723.176,747	ΠΖ150	246.662,845	722.909,255	ΠΖ194	247.243,828	722.895,226
ΠΖ63	245.589,916	723.363,469	ΠΖ107	246.414,897	723.176,355	ΠΖ151	246.702,491	722.917,575	ΠΖ195	247.244,866	722.894,540
ΠΖ64	245.592,882	723.367,951	ΠΖ108	246.414,675	723.173,101	ΠΖ152	246.719,342	722.924,304	ΠΖ196	247.248,372	722.889,508
ΠΖ65	245.598,19[illegible]	723.377,723	ΠΖ109	246.396,004	723.073,409	ΠΖ153	246.730,908	722.928,863	ΠΖ197	247.250,000	722.887,365
ΠΖ66	245.605,199	723.390,611	ΠΖ110	246.392,500	723.055,100	ΠΖ154	246.739,155	722.931,076	ΠΖ198	247.256,566	722.878,822
ΠΖ67	245.611,025	723.401,209	ΠΖ111	246.388,161	723.031,147	ΠΖ155	246.749,988	722.935,167	ΠΖ199	247.266,730	722.866,759
ΠΖ68	245.618,632	723.415,195	ΠΖ112	246.378,445	722.979,379	ΠΖ156	246.796,802	722.950,423	ΠΖ200	247.279,813	722.851,049
ΠΖ69	245.626,372	723.429,065	ΠΖ113	246.377,369	722.957,626	ΠΖ157	246.801,195	722.952,111	ΠΖ201	247.284,170	722.844,630
ΠΖ70	245.636,583	723.438,452	ΠΖ114	246.377,849	722.908,955	ΠΖ158	246.826,873	722.961,292	ΠΖ202	247.287,590	722.840,189
ΠΖ71	245.659,057	723.458,793	ΠΖ115	246.378,211	722.855,283	ΠΖ159	246.838,390	722.964,600	ΠΖ203	247.289,353	722.838,235
ΠΖ72	245.725,025	723.506,569	ΠΖ116	246.378,697	722.842,760	ΠΖ160	246.863,783	722.973,253	ΠΖ204	247.296,225	722.829,391
ΠΖ73	245.740,940	723.515,828	ΠΖ117	246.379,795	722.835,220	ΠΖ161	246.878,759	722.978,831	ΠΖ205	247.308,278	722.812,140
ΠΖ74	245.754,965	723.520,507	ΠΖ118	246.381,932	722.827,573	ΠΖ162	246.910,456	722.991,391	ΠΖ206	247.319,608	722.797,159
ΠΖ75	245.904,082	723.555,707	ΠΖ119	246.386,941	722.817,711	ΠΖ163	246.920,803	722.995,772	ΠΖ207	247.333,911	722.776,877
ΠΖ76	245.915,820	723.558,100	ΠΖ120	246.390,616	722.809,210	ΠΖ164	246.940,540	723.003,341	ΠΖ208	247.341,953	722.764,840
ΠΖ77	245.934,020	723.556,039	ΠΖ121	246.393,862	722.801,255	ΠΖ165	246.962,583	723.012,828	ΠΖ209	247.364,153	722.729,373
ΠΖ78	245.958,022	723.557,056	ΠΖ122	246.401,744	722.796,432	ΠΖ166	246.988,710	723.023,733	ΠΖ210	247.365,019	722.727,533
ΠΖ79	245.982,760	723.549,355	ΠΖ123	246.406,491	722.792,654	ΠΖ167	247.006,124	723.031,530	ΠΖ211	247.366,412	722.725,165
ΠΖ80	246.053,769	723.524,113	ΠΖ124	246.410,809	722.789,685	ΠΖ168	247.016,683	723.036,039	ΠΖ212	247.367,715	722.722,000
ΠΖ81	246.052,972	723.521,746	ΠΖ125	246.416,196	722.785,395	ΠΖ169	247.024,544	723.038,764	ΠΖ213	247.371,276	722.713,737
ΠΖ82	246.087,108	723.510,266	ΠΖ126	246.419,333	722.784,841	ΠΖ170	247.029,434	723.040,215	ΠΖ214	247.372,400	722.710,331
ΠΖ83	246.102,253	723.517,869	ΠΖ127	246.430,683	722.780,603	ΠΖ171	247.034,552	723.041,460	ΠΖ215	247.373,207	722.707,540
ΠΖ84	246.138,190	723.517,065	ΠΖ128	246.436,750	722.779,076	ΠΖ172	247.042,264	723.042,390	ΠΖ216	247.374,679	722.701,614
ΠΖ85	246.221,497	723.434,925	ΠΖ129	246.445,831	722.777,872	ΠΖ173	247.054,418	723.042,436	ΠΖ217	247.375,099	722.700,000
ΠΖ86	246.224,199	723.431,914	ΠΖ130	246.453,062	722.777,594	ΠΖ174	247.073,258	723.040,472	ΠΖ218	247.377,048	722.692,507
ΠΖ87	246.227,628	723.427,860	ΠΖ131	246.460,265	722.778,065	ΠΖ175	247.081,956	723.037,826	ΠΖ219	247.378,059	722.688,570
ΠΖ88	246.238,628	723.414,464	ΠΖ132	246.497,290	722.779,305	ΠΖ176	247.087,603	723.035,576	ΠΖ220	247.378,824	722.684,858
ΠΖ89	246.283,048	723.350,725	ΠΖ133	246.490,151	722.784,541	ΠΖ177	247.093,902	723.032,657	ΠΖ221	247.380,298	722.677,880
ΠΖ90	246.350,851	723.280,723	ΠΖ134	246.497,250	722.786,971	ΠΖ178	247.099,610	723.029,441	ΠΖ222	247.380,973	722.676,187
ΠΖ91	246.383,729	723.243,687	ΠΖ135	246.510,460	722.793,855	ΠΖ179	247.104,863	723.026,340	ΠΖ223	247.382,005	722.671,936
ΠΖ92	246.380,982	723.237,690	ΠΖ136	246.514,784	722.796,825	ΠΖ180	247.112,726	723.021,148	ΠΖ224	247.385,712	722.663,534
ΠΖ93	246.393,372	723.232,796	ΠΖ137	246.532,469	722.812,104	ΠΖ181	247.119,986	723.016,034	ΠΖ225	247.389,681	722.654,064
ΠΖ94	246.395,789	723.229,698	ΠΖ138	246.540,587	722.819,463	ΠΖ182	247.123,376	723.012,670	ΠΖ226	247.392,854	722.645,691
ΠΖ95	246.398,436	723.226,306	ΠΖ139	246.553,110	722.833,108	ΠΖ183	247.134,480	723.004,472	ΠΖ227	247.398,101	722.634,339
ΠΖ96	246.402,108	723.221,379	ΠΖ140	246.562,951	722.843,626	ΠΖ184	247.142,185	722.998,737	ΠΖ228	247.399,895	722.631,121
ΠΖ97	246.405,176	723.217,290	ΠΖ141	246.570,632	722.851,829	ΠΖ185	247.159,916	722.987,958	ΠΖ229	247.412,731	722.606,821
ΠΖ98	246.409,146	723.210,233	ΠΖ142	246.575,868	722.856,720	ΠΖ186	247.184,778	722.967,027	ΠΖ230	247.416,673	722.597,491
ΠΖ99	246.410,455	723.207,474	ΠΖ143	246.580,655	722.860,696	ΠΖ187	247.189,170	722.962,674	ΠΖ231	247.424,835	722.587,256
ΠΖ100	246.411,084	723.205,602	ΠΖ144	246.583,224	722.864,719	ΠΖ188	247.197,683	722.953,050			

Παλιά Όχθη

Α/Α	X	Y	Α/Α	X	Y	Α/Α	X	Y	Α/Α	X	Y
ΠΟ1	245.516,977	722.049,454	ΠΟ26	245.468,931	722.336,419	ΠΟ51	245.489,726	723.092,806	ΠΟ76	245.824,562	723.551,099
ΠΟ2	245.506,836	722.063,159	ΠΟ27	245.463,381	722.341,912	ΠΟ52	245.492,418	723.109,162	ΠΟ77	245.898,215	723.559,674
ΠΟ3	245.505,099	722.083,583	ΠΟ28	245.455,933	722.350,376	ΠΟ53	245.495,147	723.139,658	ΠΟ78	245.947,527	723.571,826
ΠΟ4	245.515,732	722.112,276	ΠΟ29	245.454,200	722.354,226	ΠΟ54	245.497,324	723.151,007	ΠΟ79	245.967,089	723.575,417
ΠΟ5	245.525,790	722.130,214	ΠΟ30	245.411,572	722.646,929	ΠΟ55	245.501,956	723.165,666	ΠΟ80	245.983,500	723.577,726
ΠΟ6	245.528,512	722.131,705	ΠΟ31	245.409,728	722.701,245	ΠΟ56	245.516,549	723.203,321	ΠΟ81	246.001,820	723.577,837
ΠΟ7	245.531,190	722.134,661	ΠΟ32	245.410,416	722.712,055	ΠΟ57	245.521,782	723.214,297	ΠΟ82	246.016,99[illegible]	723.576,352
ΠΟ8	245.538,333	722.144,606	ΠΟ33	245.409,642	722.732,139	ΠΟ58	245.651,768	723.441,178	ΠΟ83	246.040,08[illegible]	723.571,847
ΠΟ9	245.547,940	722.154,351	ΠΟ34	245.408,939	722.735,772	ΠΟ59	245.652,346	723.444,560	ΠΟ84	246.053,370	723.569,821
ΠΟ10	245.549,811	722.162,692	ΠΟ35	245.437,275	722.918,561	ΠΟ60	245.652,073	723.448,625	ΠΟ85	246.072,542	723.569,055
ΠΟ11	245.549,146	722.188,432	ΠΟ36	245.442,696	722.939,458	ΠΟ61	245.650,749	723.453,975	ΠΟ86	246.087,187	723.565,656
ΠΟ12	245.549,598	722.209,317	ΠΟ37	245.447,076	722.969,503	ΠΟ62	245.650,677	723.458,212	ΠΟ87	246.102,636	723.559,416
ΠΟ13	245.548,790	722.241,189	ΠΟ38	245.448,830	722.978,183	ΠΟ63	245.651,801	723.463,547	ΠΟ88	246.110,136	723.541,731
ΠΟ14	245.545,849	722.253,637	ΠΟ39	245.450,250	722.982,526	ΠΟ64	245.653,605	723.467,447	ΠΟ89	246.122,151	723.527,802
ΠΟ15	245.545,557	722.257,170	ΠΟ40	245.464,158	723.013,675	ΠΟ65	245.662,804	723.474,357	ΠΟ90	246.132,110	723.517,630
ΠΟ16	245.544,553	722.261,868	ΠΟ41	245.468,062	723.025,619	ΠΟ66	245.692,328	723.498,628	ΠΟ91	246.157,981	723.491,757
ΠΟ17	245.542,797	722.[illegible]36,531	ΠΟ42	245.472,344	723.046,067	ΠΟ67	245.724,677	723.527,221	ΠΟ92	246.193,812	723.455,712
ΠΟ18	245.541,217	722.269,504	ΠΟ43	245.472,347	723.054,774	ΠΟ68	245.735,778	723.536,515	ΠΟ93	246.229,643	723.419,668
ΠΟ19	245.539,279	722.272,591	ΠΟ44	245.472,691	723.057,672	ΠΟ69	245.741,865	723.543,109	ΠΟ94	246.245,877	723.395,353
ΠΟ20	245.537,458	722.275,492	ΠΟ45	245.471,562	723.064,663	ΠΟ70	245.749,660	723.553,211	ΠΟ95	246.290,782	723.345,457
ΠΟ21	245.535,727	722.278,250	ΠΟ46	245.467,232	723.081,891	ΠΟ71	245.753,699	723.556,465	ΠΟ96	246.300,445	723.343,000
ΠΟ22	245.529,540	722.286,394	ΠΟ47	245.468,525	723.087,570	ΠΟ72	245.758,625	723.558,718	ΠΟ97	246.301,800	723.336,855
ΠΟ23	245.522,771	722.289,820	ΠΟ48	245.475,905	723.084,840	ΠΟ73	245.763,735	723.559,632	ΠΟ98	246.302,971	723.320,561
ΠΟ24	245.515,044	722.300,916	ΠΟ49	245.483,994	723.084,648	ΠΟ74	245.769,117	723.559,231	ΠΟ99	246.306,013	723.314,479
ΠΟ25	245.502,426	722.310,051	ΠΟ50	245.488,405	723.085,145	ΠΟ75	245.789,496	723.554,326	ΠΟ100	246.311,261	723.309,605

Παλιά Όχθη

Α/Α	X	Y	Α/Α	X	Y	Α/Α	X	Y	Α/Α	X	Y
ΠΟ101	246.320,341	723.307,689	ΠΟ123	246.375,273	722.906,396	ΠΟ145	246.776,373	722.930,365	ΠΟ167	247.126,112	723.003,120
ΠΟ102	246.324,901	723.306,170	ΠΟ124	246.375,381	722.888,373	ΠΟ146	246.788,304	722.935,805	ΠΟ168	247.141,586	722.995,809
ΠΟ103	246.337,774	723.293,130	ΠΟ125	246.375,926	722.873,747	ΠΟ147	246.794,528	722.941,745	ΠΟ169	247.156,644	722.984,540
ΠΟ104	246.366,012	723.260,383	ΠΟ126	246.375,440	722.869,965	ΠΟ148	246.814,559	722.948,126	ΠΟ170	247.174,993	722.975,648
ΠΟ105	246.410,138	723.209,640	ΠΟ127	246.391,612	722.798,597	ΠΟ149	246.838,066	722.951,818	ΠΟ171	247.201,296	722.964,799
ΠΟ106	246.414,744	723.191,783	ΠΟ128	246.400,979	722.790,746	ΠΟ150	246.851,084	722.950,051	ΠΟ172	247.212,314	722.956,197
ΠΟ107	246.413,040	723.177,074	ΠΟ129	246.410,746	722.785,477	ΠΟ151	246.860,330	722.953,115	ΠΟ173	247.213,712	722.948,925
ΠΟ108	246.408,940	723.166,218	ΠΟ130	246.417,622	722.781,381	ΠΟ152	246.872,002	722.959,506	ΠΟ174	247.206,465	722.946,986
ΠΟ109	246.403,896	723.155,883	ΠΟ131	246.581,113	722.854,150	ΠΟ153	246.878,088	722.965,704	ΠΟ175	247.205,213	722.940,431
ΠΟ110	246.396,387	723.147,797	ΠΟ132	246.589,726	722.862,564	ΠΟ154	246.897,846	722.979,398	ΠΟ176	247.218,690	722.920,881
ΠΟ111	246.396,392	723.132,024	ΠΟ133	246.591,564	722.864,224	ΠΟ155	246.912,691	722.988,064	ΠΟ177	247.229,629	722.902,196
ΠΟ112	246.400,434	723.122,524	ΠΟ134	246.600,101	722.869,431	ΠΟ156	246.920,233	722.990,778	ΠΟ178	247.232,628	722.897,078
ΠΟ113	246.398,318	723.095,645	ΠΟ135	246.626,236	722.880,292	ΠΟ157	246.926,589	722.986,880	ΠΟ179	247.267,044	722.860,584
ΠΟ114	246.392,847	723.089,286	ΠΟ136	246.658,541	722.886,304	ΠΟ158	246.938,348	722.985,687	ΠΟ180	247.293,124	722.827,391
ΠΟ115	246.390,693	723.061,722	ΠΟ137	246.671,044	722.892,926	ΠΟ159	246.951,356	722.985,884	ΠΟ181	247.302,083	722.811,955
ΠΟ116	246.377,808	723.008,744	ΠΟ138	246.680,825	722.890,150	ΠΟ160	246.953,573	722.994,650	ΠΟ182	247.341,214	722.745,312
ΠΟ117	246.375,106	722.985,361	ΠΟ139	246.695,591	722.908,761	ΠΟ161	246.993,130	723.009,047	ΠΟ183	247.342,915	722.743,595
ΠΟ118	246.375,122	722.953,695	ΠΟ140	246.700,412	722.914,012	ΠΟ162	247.011,533	723.025,888	ΠΟ184	247.344,406	[illegible]
ΠΟ119	246.375,148	722.950,697	ΠΟ141	246.719,845	722.920,224	ΠΟ163	247.031,543	723.032,829	ΠΟ185	247.387,359	722.637,885
ΠΟ120	246.375,214	722.960,359	ΠΟ142	246.738,161	722.928,376	ΠΟ164	247.060,696	723.032,829	ΠΟ186	247.393,359	722.637,882
ΠΟ121	246.374,622	722.946,540	ΠΟ143	246.756,548	722.933,589	ΠΟ165	247.082,123	723.035,278	ΠΟ187	247.396,047	722.624,724
ΠΟ122	246.375,054	722.912,258	ΠΟ144	246.766,658	722.933,945	ΠΟ166	247.107,554	723.017,637			

ΕΘΝΙΚΟ ΤΥΠΟΓΡΑΦΕΙΟ

Για τεχνικούς λόγους στο σχεδιάγραμμα, έγινε σμίκρυνση, κατά ποσοστό 35%

1. Το παρόν τοπογραφικό διάγραμμα συνοδεύει την από 12-12-2005 [illegible] της Επιτροπής καθορισμού όχθης και παρόχθιας ζώνης, σε τμήμα της νότιας [illegible] της χερσονήσου Καστοριάς από τη θέση [illegible] έως τη θέση «Δημοτικό Ναυταθλητικό Κέντρο (ΔΗ.ΝΑ.Κ.)» στην εντός σχεδίου περιοχή του Δημοτικού Διαμερίσματος Καστοριάς [illegible] Δήμου Καστοριάς, Νομού Καστοριάς.
2. Η οριογραμμή της όχθης καθορίζεται με συνεχή κόκκινη πολυγωνική γραμμή με κορυφές Ο1, Ο2, Ο3, ... και Ο362.
3. Η οριογραμμή της παρόχθιας ζώνης καθορίζεται με συνεχή [illegible] πολυγωνική γραμμή με κορυφές ΠΖ1, ΠΖ2, ΟΖ3, ... και ΠΖ231 και έχει μεταβαλλόμενη απόσταση από ένα μέτρο (1) έως πενήντα μέτρα (50) από την οριογραμμή της όχθης, επειδή δεν εξυπηρετείται ο σκοπός του άρθρου 7 του Ν. 2971/2001.
4. Η οριογραμμή της παλιάς όχθης καθορίζεται με συνεχείς μπλε πολυγωνικές γραμμές με κορυφές από ΠΟ1, ΠΟ2, ... μέχρι ΠΟ19, από ΠΟ20, ΠΟ21 ... μέχρι ΠΟ25, από ΠΟ26, ΠΟ27 ... μέχρι ΠΟ29, από ΠΟ30, ΠΟ31 μέχρι ΠΟ32, από ΠΟ33 μέχρι ΠΟ34, από ΠΟ35, ΠΟ36, ... μέχρι ΠΟ57, από ΠΟ58, ΠΟ59, ... μέχρι ΠΟ115, από ΠΟ116, ΠΟ117, μέχρι ΠΟ118, από ΠΟ119, ΠΟ120, μέχρι ΠΟ121, από ΠΟ122, ΠΟ123, ... μέχρι ΠΟ126, από ΠΟ127, ΠΟ128, ... μέχρι ΠΟ130, από ΠΟ131, ΠΟ132 ... μέχρι ΠΟ137, από ΠΟ138, ΠΟ139 ... μέχρι ΠΟ151, από ΠΟ152, ΠΟ153 ... μέχρι ΠΟ159, από ΠΟ160, ΠΟ161 ... μέχρι ΠΟ175, από ΠΟ176, ΠΟ177 μέχρι ΠΟ178, από ΠΟ179, ΠΟ180 μέχρι ΠΟ181, από ΠΟ182, ΠΟ183 μέχρι ΠΟ184, και από ΠΟ185, ΠΟ186 μέχρι ΠΟ187.
5. Η εξάρτηση έγινε από το κρατικό τριγωνομετρικό δίκτυο.
6. Υπάρχουν προβλήτες και κατασκευές εντός της ζώνης της όχθης τα οποία δεν εξαιρούνται.
7. Ο καθορισμός όχθης και παρόχθιας ζώνης γίνεται για πρώτη φορά.

Καστοριά 12-12-2005

Η ΕΠΙΤΡΟΠΗ

Ο ΠΡΟΕΔΡΟΣ
ΝΙΚΟΛΑΟΣ ΧΑΤΣΙΟΣ
ΔΑΣ.ΥΠ.ΟΦΟΡΙΑΚΩΝ

ΤΑ ΜΕΛΗ

1. ΝΙΚΟΛΑΟΣ ΓΕΩΡΓΑΚΗΣ
ΠΕ/Γ' ΜΗΧΑΝΙΚΩΝ

2. ΠΑΥΛΟΣ ΦΙ[illegible]ΟΣ
ΤΕ/Γ' ΙΧΘΥΟΛΟΓΩΝ

3. ΧΑΡΑΛΑΜΠΟΣ ΣΠΥΡΟΠΟΥΛΟΣ
ΠΕ ΜΗΧΑΝΙΚΩΝ με βαθμό Δ/ντη

4. ΒΑΣΙΛΕΙΟΣ ΚΟΡΕΣ[illegible]
ΠΕ ΜΗΧΑΝΙΚΩΝ με βαθμό Δ/ντη

5. ΗΛΙΑΣ ΧΑΤΖΗΣΤΕΦΑΝΟΥ
ΤΟΠΟΓΡΑΦΟΣ ΜΗΧΑΝΙΚΟΣ

Συντεταγμένες [illegible] Πολυγώνων

Όχθη

Α/Α	X	Y	Α/Α	X	Y	Α/Α	X	Y	Α/Α	X	Y
Ο1	245.517,402	722.048,147	Ο37	245.539,071	722.272,687	Ο72	245.404,153	722.524,287	Ο108	245.385,945	722.833,376
Ο2	245.516,889	722.050,343	Ο38	245.535,068	722.279,548	Ο73	245.402,423	722.535,929	Ο109	245.381,108	722.845,843
Ο3	245.516,055	722.054,137	Ο39	245.536,102	722.281,550	Ο74	245.399,882	722.555,119	Ο110	245.383,164	722.858,415
Ο4	245.515,990	722.058,364	Ο40	245.525,719	722.289,148	Ο75	245.398,986	722.565,099	Ο111	245.382,456	722.861,357
Ο5	245.516,348	722.060,792	Ο41	245.519,227	722.304,054	Ο76	245.397,749	722.574,202	Ο112	245.382,215	722.869,487
Ο6	245.518,035	722.065,162	Ο42	245.517,644	722.305,[illegible]94	Ο77	245.397,984	722.582,489	Ο113	245.386,772	722.883,215
Ο7	245.521,142	722.070,167	Ο43	245.514,639	722.305,[illegible]39	Ο78	245.396,837	722.590,789	Ο114	245.390,744	722.890,589
Ο8	245.524,226	722.072,841	Ο44	245.511,075	722.303,[illegible]86	Ο79	245.395,984	722.600,031	Ο115	245.401,064	722.897,363
Ο9	245.526,283	722.074,746	Ο45	245.507,592	722.309,[illegible]35	Ο80	245.398,275	722.615,396	Ο116	245.421,389	722.913,692
Ο10	245.529,190	722.076,065	Ο45Α	245.501,131	722.310,[illegible]05	Ο81	245.398,943	722.625,203	Ο117	245.429,892	722.917,682
Ο11	245.531,834	722.074,307	Ο46	245.483,639	722.321,[illegible]92	Ο82	245.397,249	722.631,583	Ο118	245.441,398	722.919,052
Ο12	245.537,320	722.069,703	Ο47	245.469,253	722.335,[illegible]50	Ο83	245.396,606	722.639,813	Ο119	245.454,078	722.920,984
Ο13	245.538,164	722.069,198	Ο48	245.456,071	722.355,[illegible]24	Ο84	245.399,492	722.646,503	Ο120	245.455,720	722.922,669
Ο14	245.551,896	722.068,849	Ο49	245.452,599	722.353,[illegible]56	Ο85	245.406,338	722.648,837	Ο121	245.454,723	722.929,978
Ο15	245.571,875	722.075,881	Ο50	245.450,934	722.358,[illegible]45	Ο86	245.417,360	722.644,819	Ο122	245.448,538	722.944,467
Ο16	245.578,241	722.079,914	Ο51	245.446,918	722.363,[illegible]78	Ο87	245.420,733	722.645,929	Ο123	245.452,019	722.953,819
Ο17	245.586,012	722.079,273	Ο52	245.446,099	722.371,[illegible]52	Ο88	245.417,532	722.650,814	Ο124	245.459,859	722.954,464
Ο18	245.588,268	722.079,474	Ο53	245.444,166	722.381,[illegible]37	Ο89	245.426,408	722.669,130	Ο125	245.469,121	722.979,503
Ο19	245.593,630	722.081,401	Ο54	245.442,102	722.389,[illegible]72	Ο90	245.423,233	722.693,522	Ο126	245.476,122	722.997,409
Ο20	245.600,188	722.085,198	Ο55	245.439,085	722.393,[illegible]94	Ο91	245.421,174	722.697,424	Ο127	245.477,644	723.002,983
Ο21	245.601,934	722.088,021	Ο56	245.435,547	722.400,[illegible]05	Ο92	245.414,146	722.704,306	Ο128	245.473,204	723.008,775
Ο22	245.603,026	722.091,670	Ο57	245.433,167	722.409,[illegible]71	Ο93	245.410,670	722.711,580	Ο129	245.483,573	723.013,107
Ο23	245.603,354	722.096,428	Ο58	245.434,557	722.41[illegible]16	Ο94	245.406,092	722.720,140	Ο130	245.496,893	723.013,715
Ο24	245.601,059	722.114,426	Ο59	245.432,593	722.423,[illegible]62	Ο95	245.402,033	722.730,503	Ο131	245.508,658	723.029,962
Ο25	245.601,675	722.142,279	Ο60	245.431,184	722.431,[illegible]34	Ο96	245.411,417	722.732,553	Ο132	245.506,371	723.057,037
Ο26	245.596,604	722.173,244	Ο61	245.431,035	722.439,[illegible]29	Ο97	245.407,031	722.738,250	Ο133	245.501,893	723.073,388
Ο27	245.592,201	722.199,369	Ο62	245.428,599	722.440,[illegible]70	Ο98	245.404,892	722.739,923	Ο134	245.502,387	723.073,478
Ο28	245.575,095	722.196,526	Ο63	245.422,906	722.440,[illegible]45	Ο99	245.399,102	722.742,604	Ο135	245.501,210	723.086,065
Ο29	245.565,014	722.213,367	Ο64	245.418,912	722.441,[illegible]18	Ο100	245.390,365	722.754,507	Ο136	245.505,985	723.099,313
Ο30	245.567,272	722.215,087	Ο65	245.417,381	722.443,[illegible]99	Ο101	245.385,629	722.763,869	Ο137	245.511,087	723.109,636
Ο31	245.561,163	722.230,885	Ο66	245.415,126	722.452,[illegible]89	Ο102	245.378,245	722.784,265	Ο138	245.511,319	723.120,695
Ο32	245.555,096	722.247,245	Ο67	245.412,693	722.462,[illegible]57	Ο103	245.377,359	722.795,337	Ο139	245.514,825	723.130,868
Ο33	245.554,581	722.247,669	Ο68	245.412,150	722.469,[illegible]12	Ο104	245.379,363	722.799,130	Ο140	245.513,745	723.155,516
Ο34	245.551,156	722.252,954	Ο69	245.410,210	722.483,[illegible]30	Ο105	245.382,773	722.804,467	Ο141	245.509,815	723.169,833
Ο35	245.552,886	722.253,961	Ο70	245.407,613	722.500,[illegible]38	Ο106	245.383,847	722.809,134	Ο142	245.515,323	723.175,800
Ο36	245.541,469	722.271,578	Ο71	245.405,868	722.512,[illegible]91	Ο107	245.383,805	722.815,539	Ο143	245.520,306	723.184,001

Όχθη

Α/Α	X	Y	Α/Α	X	Y	Α/Α	X	Y	Α/Α	X	Y
Ο144	245.523,376	723.204,720	Ο199	246.260,891	723.375,[illegible]57	Ο254	246.467,601	722.776,426	Ο309	247.120,597	723.000,647
Ο145	245.521,643	723.215,133	Ο200	246.273,069	723.348,[illegible]66	Ο255	246.488,524	722.781,147	Ο310Α	247.120,737	722.999,212
Ο146	245.525,472	723.228,558	Ο201	246.301,222	723.314,178	Ο256	246.495,925	722.783,558	Ο310	247.122,293	722.997,144
Ο147	245.539,990	723.262,666	Ο202	246.299,014	723.312,202	Ο257	246.499,526	722.784,723	Ο311	247.136,364	722.986,687
Ο148	245.546,839	723.282,271	Ο203	246.304,191	723.305,[illegible]34	Ο258	246.509,245	722.789,855	Ο312	247.139,423	722.984,798
Ο149	245.550,840	723.292,219	Ο204	246.306,500	723.307,[illegible]48	Ο259	246.514,446	722.792,935	Ο313	247.151,694	722.974,932
Ο150	245.554,576	723.295,557	Ο205	246.363,012	723.23[illegible]050	Ο260	246.530,245	722.806,276	Ο314	247.156,727	722.973,990
Ο151	245.560,784	723.307,591	Ο206	246.363,830	723.23[illegible]647	Ο261	246.538,386	722.813,400	Ο315	247.161,565	722.970,921
Ο152	245.568,005	723.318,953	Ο207	246.383,268	723.185,587	Ο262	246.542,363	722.816,968	Ο316	247.165,467	722.970,612
Ο153	245.571,362	723.326,373	Ο208	246.385,517	723.180,257	Ο263	246.550,799	722.825,548	Ο317	247.185,037	722.954,235
Ο154	245.581,939	723.327,073	Ο209	246.385,373	723.178,918	Ο264	246.557,095	722.832,671	Ο318	247.190,741	722.952,402
Ο155	245.605,752	723.360,218	Ο210	246.387,320	723.145,272	Ο265	246.564,415	722.840,623	Ο319	247.192,942	722.948,096
Ο156	245.631,770	723.407,957	Ο211	246.389,877	723.129,695	Ο266	246.571,448	722.848,273	Ο320	247.197,513	722.945,962
Ο157	245.647,429	723.436,041	Ο212	246.388,544	723.112,450	Ο267	246.574,405	722.851,075	Ο321	247.199,688	722.943,689
Ο158	245.647,072	723.436,391	Ο213	246.391,441	723.108,401	Ο268	246.575,119	722.850,322	Ο322	247.202,745	722.941,802
Ο159	245.657,896	723.447,424	Ο214	246.399,012	723.105,449	Ο269	246.590,684	722.860,262	Ο323	247.205,977	722.940,007
Ο160	245.666,783	723.454,161	Ο215	246.380,510	723.005,796	Ο270	246.629,584	722.877,421	Ο324	247.210,102	722.934,695
Ο161	245.676,878	723.458,022	Ο216	246.379,586	723.005,959	Ο271	246.632,698	722.876,184	Ο325	247.213,610	722.931,160
Ο162	245.687,327	723.465,258	Ο217	246.375,426	723.000,466	Ο272	246.635,525	722.875,853	Ο326	247.215,952	722.926,262
Ο163	245.698,620	723.475,423	Ο218	246.373,486	722.989,653	Ο273	246.639,203	722.876,450	Ο327	247.222,319	722.913,732
Ο164	245.700,104	723.477,708	Ο219	246.374,354	722.983,633	Ο274	246.642,468	722.878,122	Ο328	247.223,912	722.908,115
Ο165	245.710,766	723.487,378	Ο220	246.375,343	722.983,584	Ο275	246.645,022	722.880,649	Ο329	247.226,098	722.905,272
Ο166	245.726,329	723.496,730	Ο221	246.375,096	722.976,674	Ο276	246.646,998	722.884,799	Ο330	247.229,281	722.902,600
Ο167	245.736,530	723.505,433	Ο222	246.374,514	722.969,080	Ο277	246.665,099	722.890,951	Ο331	247.230,305	722.898,884
Ο168	245.752,646	723.510,340	Ο223	246.374,646	722.941,637	Ο278	246.683,342	722.897,011	Ο332	247.233,229	722.896,807
Ο169	245.767,296	723.513,997	Ο224	246.375,009	722.923,248	Ο279	246.721,715	722.909,611	Ο333	247.236,543	722.894,567
Ο170	245.791,024	723.520,823	Ο225	246.375,043	722.913,450	Ο280	246.732,405	722.907,919	Ο334	247.238,801	722.894,492
Ο171	245.838,892	723.531,912	Ο226	246.375,161	722.901,099	Ο281	246.738,348	722.911,426	Ο335	247.249,839	722.876,661
Ο172	245.842,170	723.532,000	Ο227	246.375,272	722.889,820	Ο282	246.739,091	722.915,192	Ο336	247.250,661	722.872,544
Ο173	245.855,455	723.534,253	Ο228	246.375,380	722.87[illegible]340	Ο283	246.759,750	722.922,132	Ο337	247.253,976	722.867,807
Ο174	245.863,431	723.536,660	Ο229	246.375,625	722.85[illegible]677	Ο284	246.765,210	722.923,898	Ο338	247.255,690	722.865,641
Ο175	245.887,112	723.541,053	Ο230	246.375,671	722.84[illegible]726	Ο285	246.765,056	722.924,374	Ο339	247.265,402	722.855,320
Ο176	245.903,942	723.543,005	Ο231	246.378,646	[illegible]	Ο286	[illegible]	[illegible]	Ο340	[illegible]	[illegible]
Ο177	245.920,463	723.543,137	Ο232	246.378,076	722.83[illegible]454	Ο287	246.846,772	722.947,819	Ο341	247.275,579	722.848,072
Ο178	245.933,658	723.543,042	Ο233	246.381,086	722.821,[illegible]596	Ο288	246.852,572	722.947,694	Ο342	247.283,122	722.838,329
Ο179	245.955,442	723.542,149	Ο234	246.384,796	722.814,002	Ο289	246.858,638	722.949,767	Ο343	247.319,895	722.767,256
Ο180	245.978,032	723.535,117	Ο235	246.383,448	722.813,344	Ο290	246.860,365	722.953,164	Ο344	247.337,497	722.761,950
Ο181	246.048,696	723.509,996	Ο236	246.381,956	722.812,604	Ο291	246.860,813	722.955,775	Ο345	247.344,316	722.750,353
Ο182	246.047,896	723.507,627	Ο237	246.384,810	722.807,811	Ο292	246.923,206	722.976,563	Ο346	247.340,235	722.747,879
Ο183	246.084,868	723.495,204	Ο238	246.388,763	722.80[illegible]074	Ο293	246.927,594	722.975,251	Ο347	247.342,913	722.742,801
Ο184	246.089,996	723.497,459	Ο239	246.392,935	722.79[illegible]982	Ο294	246.932,795	722.974,860	Ο348	247.347,413	722.745,196
Ο185	246.093,835	723.496,859	Ο240	246.394,615	722.794,906	Ο295	246.938,312	722.975,762	Ο349	247.354,226	722.734,047
Ο186	246.105,598	723.502,816	Ο241	246.396,596	722.79[illegible]943	Ο296	246.942,588	722.977,397	Ο350	247.359,268	722.725,402
Ο187	246.137,350	723.502,100	Ο242	246.397,422	722.79[illegible]102	Ο297	246.946,401	722.979,917	Ο351	247.364,463	722.714,413
Ο188	246.139,352	723.500,226	Ο243	246.401,299	722.78[illegible]067	Ο298	246.949,485	722.982,947	Ο352	247.366,467	722.708,317
Ο189	246.140,270	723.499,060	Ο244	246.409,326	722.78[illegible]338	Ο299	246.951,591	722.985,037	Ο353	247.368,824	722.700,042
Ο190	246.143,603	723.494,354	Ο245	246.415,805	722.77[illegible]606	Ο300	246.975,135	722.990,547	Ο354	247.371,491	722.689,520
Ο191	246.148,861	723.486,135	Ο246	246.416,290	722.78[illegible]372	Ο301	246.974,893	722.993,013	Ο355	247.375,580	722.675,271
Ο192	246.155,405	723.476,105	Ο247	246.417,469	722.78[illegible]978	Ο302	247.058,330	723.008,751	Ο356	247.378,769	722.665,046
Ο193	246.162,759	723.467,289	Ο248	246.418,001	722.78[illegible]381	Ο303	247.090,791	723.014,098	Ο357	247.379,903	722.662,399
Ο194	246.169,172	723.461,991	Ο249	246.427,956	722.77[illegible]606	Ο304	247.098,217	723.014,221	Ο358	247.383,902	722.652,303
Ο195	246.174,001	723.459,057	Ο250	246.436,039	722.77[illegible]427	Ο305	247.102,918	723.014,244	Ο359	247.391,318	722.632,719
Ο196	246.181,650	723.457,328	Ο251	246.442,409	722.77[illegible]322	Ο306	247.108,142	723.013,278	Ο360	247.396,388	722.624,147
Ο197	246.198,643	723.437,316	Ο252	246.447,476	722.77[illegible]795	Ο307	247.110,427	723.012,404	Ο361	247.411,196	722.595,851
Ο198	246.213,958	723.419,040	Ο253	246.459,148	722.7[illegible]053	Ο308	247.117,056	723.004,977	Ο362	247.415,138	722.594,825

Παρόχθια Ζώνη

Α/Α	X	Y	Α/Α	X	Y	Α/Α	X	Y	Α/Α	X	Y
ΠΖ1	245505,014	722038,521	ΠΖ15	245.551,688	722.14[illegible]418	ΠΖ29	245.495,363	722.295,920	ΠΖ43	245.365,257	722.814,501
ΠΖ2	245503,137	722043,511	ΠΖ16	245.547,260	722.16[illegible]164	ΠΖ30	245.474,128	722.310,107	ΠΖ44	245.366,971	722.834,485
ΠΖ3	245502,077	722046,77	ΠΖ17	245.545,913	722.1[illegible]158	ΠΖ31	245.457,707	722.326,267	ΠΖ45	245.376,712	722.872,962
ΠΖ4	245.501,075	722.052,779	ΠΖ18	245.532,194	722.1[illegible]846	ΠΖ32	245.450,987	722.336,041	ΠΖ46	245.389,854	722.904,487
ΠΖ5	245.500,972	722.059,351	ΠΖ19	245.522,113	722.18[illegible]666	ΠΖ33	245.444,532	722.333,247	ΠΖ47	245.404,386	722.913,691
ΠΖ6	245.501,754	722.064,637	ΠΖ20	245.520,637	722.19[illegible]053	ΠΖ34	245.435,841	722.357,940	ΠΖ48	245.415,933	722.941,214
ΠΖ7	245.504,549	722.071,877	ΠΖ21	245.514,403	722.21[illegible]175	ΠΖ35	245.432,032	722.387,537	ΠΖ49	245.412,870	722.958,679
ΠΖ8	245.509,753	722.080,262	ΠΖ22	245.508,714	722.23[illegible]184	ΠΖ36	245.417,516	722.402,410	ΠΖ50	245.427,122	722.994,120
ΠΖ9	245.514,132	722.083,773	ΠΖ23	245.499,510	722.24[illegible]385	ΠΖ37	245.411,296	722.450,353	ΠΖ51	245.434,745	723.013,139
ΠΖ10	245.517,520	722.087,243	ΠΖ24	245.495,726	722.24[illegible]763	ΠΖ38	245.405,157	722.498,092	ΠΖ52	245.468,160	723.059,286
ΠΖ11	245.530,567	722.093,160	ΠΖ25	245.491,723	722.2[illegible]723	ΠΖ39	245.398,253	722.551,407	ΠΖ53	245.466,127	723.091,373
ΠΖ12	245.539,433	722.119,162	ΠΖ26	245.493,457	722.26[illegible]935	ΠΖ40	245.391,129	722.606,669	ΠΖ54	245.475,314	723.114,286
ΠΖ13	245.553,165	722.118,833	ΠΖ27	245.483,632	722.27[illegible]154	ΠΖ41	245.385,028	722.653,249	ΠΖ55	245.489,937	723.124,354
ΠΖ14	245.559,500	722.114,259	ΠΖ28	245.471,131	722.28[illegible]000	ΠΖ42	245.375,047	722.731,554	ΠΖ56	245.504,354	723.161,676

Ο.Τ. εντός ζώνης 50μ. από λίμνη
αρμοδιότητας ΥΠΕΧΩΔΕ

Παραλίμνιο ΚΧ-Αναψυχή
55, 229

ΥΠΕΒΑΛΑΝ ΕΝΣΤΑΣΗ ΟΙ:

Αριθμός	Ο.Τ.	Ονομ/μο
①	154	Κων/νος Καλλίνικος
②	154	Πέτρος Πασχάλης
③	154	Νικηφόρα Παπατέρπου
④	154	Βασίλειος Βασιλείου
⑤	154	Ιωάννης Καραμάνου
⑥	185	Αργύριος Τκίτσιος

Μεμονωμένη Τροποποίηση Ο.Τ.157
ΦΕΚ 334Δ'/20-4-06

α/α ⑮ Ένσταση Ρόρου Αννή.

ΥΠΟΥΡΓΕΙΟ ΠΕΡΙΒΑΛΛΟΝΤΟΣ
ΕΝΕΡΓΕΙΑΣ & ΚΛΙΜΑΤΙΚΗΣ ΑΛΛΑΓΗΣ

ΥΠΟΥΡΓΕΙΟ ΠΕΡΙΒΑΛΛΟΝΤΟΣ
ΕΝΕΡΓΕΙΑΣ & ΚΛΙΜΑΤΙΚΗΣ ΑΛΛΑΓΗΣ
ΑΡΙΘ. ΠΡΑΞΕΩΣ: 33610/14
ΣΥΝΟΔΕΥΕΙ ΤΟ Π. ΔΙΑΤΑΓΜΑ ΠΕΡΙ "Έγκρισης πολεοδομικής μελέτης επέκτασης και αναθεώρησης της Δημοτικής Ενότητας Καστοριάς του Δήμου Καστοριάς (Ν. Καστοριάς)."
ΑΘΗΝΑ, 30 Σεπτεμβρίου 2014
Ο Αρμόδιος
Γεώργιος Φάρμακας

Αρ. φακ. 53/14
Σχ. 8

ΥΠΟΜΝΗΜΑ
Νέα πρόκυμαία
όχθη λίμνης
παλαιά όχθη
παρόχθια ζώνη

IB
ΙΑ
ΙΙΙΓ1
ΙΙΙΕ
ΛΙΜΝΗ

ΔΗΜΟΣ ΚΑΣΤΟΡΙΑΣ

ΥΠΟΜΝΗΜΑ

Όριο Πολεοδομικής Ενότητας-Γειτονιάς
Όριο Κεντρικής Περιοχής
Ρυμοτομική Γραμμή
Οικοδομική Γραμμή
Καταργούμενη Ρυμοτομική ή Οικοδομική Γραμμή
Κ.Χ. Ελεύθερος Χώρος Κοινόχρηστος
Όριο Τομέα Συντελεστή Δόμησης (Σ.Δ.)
Ι, ΙΙ ... Τομείς Συντελεστών Δόμησης
Όριο Τομέα Λοιπών Όρων Δόμησης
Α, Β ... Τομείς Λοιπών Όρων Δόμησης
Όριο Τομέα Ειδικών Περιορισμών Δόμησης
Όριο Προστασίας Λίμνης (Υπ. Απ. Α/831/26306/2367)
Όριο Ισχύοντος Σχεδίου Πόλης

Τομείς Σ.Δ.	Τομείς Λοιπών Όρων Δόμησης	ΑΡΤΙΟΤΗΤΑ Κανόνας πρόσωπο/Μεγ.Εμβαδό	ΑΡΤΙΟΤΗΤΑ Πριν από 8/2/63	Μεγ. Επιτρ. Ύψος
Ι Σ.Δ=1.0	Β Γ1 Δ Ε	8-150 12-250 12-200 12-200	6-100 11-150 6-100 6-100	11
ΙΙ Σ.Δ=1.2	Α Β Δ	7-100 8-150 12-200	6-70 6-100 6-100	11
	Κ Θ	15-400 15-400	6-100 προ 2-8-76 6-100 προ 2-8-76	16
ΙΙΙ Σ.Δ=0,6	Γ1 Γ2 Ε Ζ Η	12-250 12-250 12-200 13-300 2000	11-150 11-150 6-100 150 προ 25-7-79 300 προ 13-3-81	8

Όριο Περιοχής Ανάπλασης
Κηρυγμένα Διατηρητέα Κτίσματα
Όριο Κηρυγμένου Παραδοσιακού Συνόλου
Α Γενική Κατοικία
Κ Κεντρικές Λειτουργίες Πόλης
ΒΣΡ / Α — ΒΣΡ Χρήσεις που απαγορεύονται, Α Χρήσεις που επιτρέπονται
Β Πρατήρια Βενζίνης Σ Συνεργεία Αυτοκινήτων Ρ Κτίρια στάθμευσης

Η ΠΡΟΤΕΙΝΟΜΕΝΗ ΡΥΜΟΤΟΜΙΑ ΕΙΝΑΙ ΣΥΜΦΩΝΗ ΜΕ ΤΗΝ ΥΠ' ΑΡΙΘΜ. 131/07
ΑΠΟΦΑΣΗ ΤΟΥ ΔΗΜΟΤΙΚΟΥ ΣΥΜΒΟΥΛΙΟΥ ΚΑΣΤΟΡΙΑΣ

ΚΑΣΤΟΡΙΑ ....-7-07

ΕΛΕΓΧΘΗΚΕ — ΘΕΩΡΗΘΗΚΕ

Η συντάκτρια — Γεωργία Σπυροπούλου, Πολ/κός Μηχ/κός Π.Ε.
Ο Πρ/νος του Τμήματος Πολεοδομίας Π.Ε. & Περ/ντος — Ευάγγελος Γουμπιδένης, Πολ/κός Μηχ/κός Τ.Ε.
Ο Πρ/νος Δ/νσης Τ.Υ. Δήμου Καστοριάς — Ανδρέας Μόκκας, Αγρον. Τοπογρ. Μηχ/κός Π.Ε.

ΠΟΛΕΟΔΟΜΙΚΗ ΜΕΛΕΤΗ ΑΝΑΘΕΩΡΗΣΗΣ

Β ΦΑΣΗ-Προσαρμοσμένη στο 11197/9-3-04 έγγραφο οδηγιών ΥΠΕΧΩΔΕ

ΔΙΑΝΟΜΗ ΠΙΝΑΚΙΔΩΝ
1 2 3 4 5 6 7 8 9

ΛΟΙΠΕΣ ΘΕΩΡΗΣΕΙΣ

Το παρόν διάγραμμα συνοδεύει την από 18.09.2009 ... της Δ/νσεως Πολεοδ. Σχ/σμού ...
... ΣΥΜΒΟΥΛΙΟ ΧΩΡΟΤΑΞΙΑΣ ... ΟΙΚΙΣΜΟΥ & ΠΕΡΙΒΑΛΛΟΝΤΟΣ
Το παρόν σχεδιάγραμμα μελετήθηκε από το ...Σ.Χ.Ο.Π. την 3/6/09 και κρίθηκε σύμφωνα με την υπ' αριθμ. 124 γνωμοδότησή του.
Η Προϊσταμένη
Α. Κουδούνη
ΠΡΟΕΔΡΟΣ — Β. ΑΓΓΕΛΙΔΟΥ
ΓΡΑΜΜΑΤΕΑΣ — Α. ΚΑΤΡΑΝΖΟΠΟΥΛΟΥ

ΠΟΛΕΟΔΟΜΙΚΗ ΟΡΓΑΝΩΣΗ ΛΕΙΤΟΥΡΓΙΕΣ

ΧΑΡΤΗΣ Π-2.1	ΡΥΜΟΤΟΜΙΚΟ ΣΧΕΔΙΟ
ΚΛΙΜΑΚΑ 1:1000	ΚΑΣΤΟΡΙΑ
ΙΟΥΝΙΟΣ 2007	ΝΟΜΟΣ ΚΑΣΤΟΡΙΑΣ

Α/Α	X	Y	Α/Α	X	Y	Α/Α	X	Y	Α/Α	X	Y
ΠΖ57	[illegible]	[illegible]	ΠΖ101	246.412,424	[illegible]	ΠΖ145	246.592,462	722.866,941	ΠΖ189	247.208,006	722.941,107
ΠΖ58	245.555,294	[illegible]	ΠΖ102	246.413,255	[illegible]	ΠΖ146	246.602,552	722.873,979	ΠΖ190	247.216,182	722.929,329
ΠΖ59	[illegible]	[illegible]	ΠΖ103	[illegible]	[illegible]	ΠΖ147	246.612,454	722.877,939	ΠΖ191	247.224,121	722.916,523
ΠΖ60	[illegible]	[illegible]	ΠΖ104	[illegible]	[illegible]	ΠΖ148	246.621,211	722.891,894	ΠΖ192	247.236,447	[illegible]
[illegible]	[illegible]	[illegible]	ΠΖ105	[illegible]	[illegible]	ΠΖ149	246.639,189	722.889,895	ΠΖ193	247.240,376	722.894,104
[illegible]	[illegible]	723.335,911	ΠΖ106	[illegible]	[illegible]	ΠΖ150	246.682,845	722.909,253	ΠΖ194	247.243,825	722.895,226
ΠΖ63	[illegible]	723.363,489	ΠΖ107	[illegible]	[illegible]	ΠΖ151	246.702,491	722.917,575	ΠΖ195	247.244,866	722.894,540
ΠΖ64	[illegible]	[illegible]	ΠΖ108	[illegible]	[illegible]	ΠΖ152	246.719,342	722.924,394	ΠΖ196	247.248,372	722.889,508
ΠΖ65	[illegible]	[illegible]	ΠΖ109	[illegible]	[illegible]	ΠΖ153	246.730,908	722.926,863	ΠΖ197	247.250,000	722.887,385
ΠΖ66	[illegible]	[illegible]	ΠΖ110	[illegible]	[illegible]	ΠΖ154	246.736,155	722.931,076	ΠΖ198	247.256,568	722.878,822
ΠΖ67	[illegible]	[illegible]	ΠΖ111	246.385,161	[illegible]	ΠΖ155	246.749,866	722.935,167	ΠΖ199	247.266,730	722.865,759
ΠΖ68	[illegible]	[illegible]	ΠΖ112	246.378,445	[illegible]	ΠΖ156	246.796,802	722.950,423	ΠΖ200	247.279,813	722.851,049
ΠΖ69	[illegible]	[illegible]	ΠΖ113	246.377,369	[illegible]	ΠΖ157	246.801,195	722.952,111	ΠΖ201	247.284,170	722.844,630
ΠΖ70	245.690,583	723.436,462	ΠΖ114	246.377,849	[illegible]	ΠΖ158	246.826,873	722.961,282	ΠΖ202	247.287,590	722.840,189
ΠΖ71	245.652,057	723.458,793	ΠΖ115	246.378,211	[illegible]	ΠΖ159	246.839,390	722.964,600	ΠΖ203	247.289,353	722.836,235
ΠΖ72	245.725,025	[illegible]	ΠΖ116	246.376,587	[illegible]	ΠΖ160	246.863,763	722.973,253	ΠΖ204	247.296,225	722.829,391
ΠΖ73	[illegible]	723.515,828	ΠΖ117	246.379,795	[illegible]	ΠΖ161	246.876,759	722.978,631	ΠΖ205	247.309,876	722.812,140
ΠΖ74	[illegible]	[illegible]	ΠΖ118	246.381,932	[illegible]	ΠΖ162	246.910,458	722.991,391	ΠΖ206	247.319,608	722.797,159
ΠΖ75	[illegible]	[illegible]	ΠΖ119	246.386,941	[illegible]	ΠΖ163	246.920,803	722.995,772	ΠΖ207	247.333,911	722.776,877
ΠΖ76	[illegible]	[illegible]	ΠΖ120	[illegible]	[illegible]	ΠΖ164	246.940,540	723.003,341	ΠΖ208	247.341,953	722.764,840
ΠΖ77	[illegible]	[illegible]	ΠΖ121	[illegible]	[illegible]	ΠΖ165	246.952,583	723.012,828	ΠΖ209	247.364,153	722.729,373
ΠΖ78	[illegible]	[illegible]	ΠΖ122	[illegible]	[illegible]	ΠΖ166	246.968,710	723.023,733	ΠΖ210	247.365,019	722.727,533
[illegible]	[illegible]	[illegible]	[illegible]	[illegible]	[illegible]	ΠΖ167	247.006,124	723.031,530	ΠΖ211	247.366,412	722.725,165
[illegible]	[illegible]	[illegible]	[illegible]	[illegible]	[illegible]	ΠΖ168	247.016,683	723.036,039	ΠΖ212	247.367,715	722.722,000
[illegible]	[illegible]	[illegible]	[illegible]	[illegible]	[illegible]	ΠΖ169	247.024,544	723.038,764	ΠΖ213	247.371,276	722.713,737
[illegible]	[illegible]	[illegible]	[illegible]	[illegible]	[illegible]	ΠΖ170	247.029,436	723.040,215	ΠΖ214	247.372,400	722.710,381
ΠΖ83	[illegible]	[illegible]	[illegible]	[illegible]	[illegible]	ΠΖ171	247.034,552	723.041,460	ΠΖ215	247.373,207	722.707,540
ΠΖ84	246.135,[illegible]	[illegible]	[illegible]	[illegible]	[illegible]	ΠΖ172	247.042,264	723.042,390	ΠΖ216	247.374,679	722.701,614
ΠΖ85	[illegible]	[illegible]	[illegible]	[illegible]	[illegible]	ΠΖ173	247.054,418	723.042,436	ΠΖ217	247.375,099	722.700,000
[illegible]	[illegible]	[illegible]	[illegible]	[illegible]	[illegible]	ΠΖ174	247.073,258	723.040,472	ΠΖ218	247.377,048	722.692,507
ΠΖ87	246.227,628	723.427,860	ΠΖ131	246.480,[illegible]	[illegible]	ΠΖ175	247.081,956	723.037,826	ΠΖ219	247.378,059	722.688,570
ΠΖ88	246.238,628	723.414,464	ΠΖ132	246.487,290	[illegible]	ΠΖ176	247.087,603	723.035,576	ΠΖ220	247.378,824	722.684,858
ΠΖ89	[illegible]	723.359,728	ΠΖ133	246.490,15[illegible]	[illegible]	ΠΖ177	247.093,902	723.032,657	ΠΖ221	247.380,298	722.677,880
ΠΖ90	[illegible]	723.280,723	ΠΖ134	246.497,290	[illegible]	ΠΖ178	247.099,810	723.029,441	ΠΖ222	247.380,873	722.676,187
ΠΖ91	246.383,729	723.243,687	ΠΖ135	246.510,460	[illegible]	ΠΖ179	247.104,863	723.026,340	ΠΖ223	247.382,005	722.671,936
ΠΖ92	246.388,962	723.237,690	ΠΖ136	246.514,784	[illegible]	ΠΖ180	247.112,726	723.021,148	ΠΖ224	247.385,712	722.663,534
ΠΖ93	246.393,372	723.232,796	ΠΖ137	246.532,469	[illegible]	ΠΖ181	247.119,966	723.016,034	ΠΖ225	247.389,681	722.654,084
ΠΖ94	246.395,789	723.229,698	ΠΖ138	246.540,587	722.819,463	ΠΖ182	247.123,376	723.012,670	ΠΖ226	247.392,854	722.645,691
ΠΖ95	246.398,436	723.226,306	ΠΖ139	246.553,110	[illegible]	ΠΖ183	247.134,480	723.004,472	ΠΖ227	247.398,101	722.634,339
ΠΖ96	246.402,108	723.221,379	ΠΖ140	246.562,951	[illegible]	ΠΖ184	247.142,185	722.998,737	ΠΖ228	247.399,895	722.631,121
ΠΖ97	246.405,176	723.217,290	ΠΖ141	246.570,632	[illegible]	ΠΖ185	247.159,916	722.987,958	ΠΖ229	247.412,731	722.606,821
ΠΖ98	246.409,146	723.210,233	ΠΖ142	246.575,669	[illegible]	ΠΖ186	247.184,776	722.967,027	ΠΖ230	247.416,673	722.597,491
ΠΖ99	246.410,455	723.207,474	ΠΖ143	246.580,655	[illegible]	ΠΖ187	247.189,170	722.962,674	ΠΖ231	247.424,835	722.587,256
ΠΖ100	246.411,084	723.205,602	ΠΖ144	246.583,224	[illegible]	ΠΖ188	247.197,683	722.953,060			

Παλιά Όχθη

Α/Α	X	Y	Α/Α	X	Y	Α/Α	X	Y	Α/Α	X	Y
ΠΟ1	245.516,977	722.049,454	ΠΟ26	245.466,931	[illegible]	ΠΟ51	245.489,726	723.092,806	ΠΟ76	245.824,562	723.551,099
ΠΟ2	245.506,836	722.063,159	ΠΟ27	245.463,381	[illegible]	ΠΟ52	245.492,418	723.109,182	ΠΟ77	245.898,215	723.559,674
ΠΟ3	245.505,099	722.083,583	ΠΟ28	245.455,933	[illegible]	ΠΟ53	245.495,147	723.139,658	ΠΟ78	245.947,527	723.571,826
ΠΟ4	245.515,732	722.112,276	ΠΟ29	245.454,200	[illegible]	ΠΟ54	245.497,324	723.151,007	ΠΟ79	245.967,089	723.575,417
ΠΟ5	245.525,790	722.130,214	ΠΟ30	245.411,572	[illegible]	ΠΟ55	245.501,956	723.165,666	ΠΟ80	245.983,500	723.577,726
ΠΟ6	245.526,512	722.131,705	ΠΟ31	245.409,728	[illegible]	ΠΟ56	245.516,549	723.203,321	ΠΟ81	246.001,820	723.577,637
ΠΟ7	[illegible]	722.134,661	ΠΟ32	245.410,416	[illegible]	ΠΟ57	245.521,762	723.214,297	ΠΟ82	246.016,991	723.576,352
ΠΟ8	245.538,333	722.144,608	ΠΟ33	[illegible]	[illegible]	ΠΟ58	245.651,768	723.441,178	ΠΟ83	246.040,063	723.571,847
ΠΟ9	245.547,940	722.154,351	ΠΟ34	245.406,939	[illegible]	ΠΟ59	245.652,346	723.444,560	ΠΟ84	246.063,370	723.569,821
ΠΟ10	245.549,811	722.162,692	ΠΟ35	245.437,275	[illegible]	ΠΟ60	245.652,073	723.448,625	ΠΟ85	246.072,542	723.569,055
ΠΟ11	245.549,146	722.188,432	ΠΟ36	245.442,696	[illegible]	ΠΟ61	245.650,749	723.453,975	ΠΟ86	246.087,187	723.565,656
ΠΟ12	245.549,598	722.209,317	ΠΟ37	245.447,076	[illegible]	ΠΟ62	245.650,677	723.458,212	ΠΟ87	246.102,636	723.559,416
ΠΟ13	245.548,790	722.241,189	ΠΟ38	245.448,830	[illegible]	ΠΟ63	245.651,801	723.463,547	ΠΟ88	246.110,136	723.541,731
ΠΟ14	245.545,943	722.253,637	ΠΟ39	245.450,250	[illegible]	ΠΟ64	245.653,605	723.467,447	ΠΟ89	246.122,151	723.527,802
ΠΟ15	245.545,557	722.257,170	ΠΟ40	245.464,158	[illegible]	ΠΟ65	245.662,804	723.474,357	ΠΟ90	246.132,110	723.517,830
ΠΟ16	245.544,553	722.261,868	ΠΟ41	245.466,062	[illegible]	ΠΟ66	245.692,328	723.498,628	ΠΟ91	246.157,981	723.491,757
ΠΟ17	245.542,797	722.266,531	ΠΟ42	245.472,344	[illegible]	ΠΟ67	245.724,677	723.527,221	ΠΟ92	246.193,812	723.455,712
ΠΟ18	245.541,217	722.269,504	ΠΟ43	245.472,347	[illegible]	ΠΟ68	245.735,778	723.536,515	ΠΟ93	246.229,643	723.419,668
ΠΟ19	245.539,279	722.272,591	ΠΟ44	245.472,691	[illegible]	ΠΟ69	245.741,865	723.543,109	ΠΟ94	246.245,877	723.395,353
ΠΟ20	245.537,458	722.275,492	ΠΟ45	245.471,562	[illegible]	ΠΟ70	245.749,680	723.553,211	ΠΟ95	246.290,782	723.345,467
ΠΟ21	245.535,727	722.278,250	ΠΟ46	245.467,232	[illegible]	ΠΟ71	245.753,699	723.556,465	ΠΟ96	246.300,445	723.343,000
ΠΟ22	245.529,540	722.286,384	ΠΟ47	245.468,525	[illegible]	ΠΟ72	245.758,625	723.558,718	ΠΟ97	246.301,800	723.336,855
ΠΟ23	245.522,771	722.293,820	ΠΟ48	245.475,905	[illegible]	ΠΟ73	245.763,735	723.559,632	ΠΟ98	246.302,971	723.320,561
ΠΟ24	245.515,044	722.300,916	ΠΟ49	245.483,994	[illegible]	ΠΟ74	245.769,117	723.559,231	ΠΟ99	246.306,013	723.314,479
ΠΟ25	245.502,426	722.310,051	ΠΟ50	245.486,405	723.085,145	ΠΟ75	245.789,496	723.554,328	ΠΟ100	246.311,261	723.309,605

Παλιά Όχθη

Α/Α	X	Y	Α/Α	X	Y	Α/Α	X	Y	Α/Α	X	Y
ΠΟ101	246.320,341	[illegible]	ΠΟ123	246.375,273	[illegible]	ΠΟ145	246.776,373	722.930,365	ΠΟ167	247.126,112	723.003,120
ΠΟ102	246.324,901	723.306,170	ΠΟ124	246.375,381	[illegible]	ΠΟ146	246.786,304	722.935,805	ΠΟ168	247.141,586	722.995,809
ΠΟ103	246.337,774	723.293,130	ΠΟ125	246.375,926	[illegible]	ΠΟ147	246.794,528	722.941,745	ΠΟ169	247.156,644	722.984,540
ΠΟ104	246.386,012	723.260,363	ΠΟ126	246.375,440	[illegible]	ΠΟ148	246.814,559	722.946,126	ΠΟ170	247.174,993	722.975,646
ΠΟ105	246.410,136	723.209,640	ΠΟ127	246.391,612	[illegible]	ΠΟ149	246.836,068	722.951,818	ΠΟ171	247.201,296	722.964,799
ΠΟ106	246.414,744	723.191,783	ΠΟ128	246.400,979	[illegible]	ΠΟ150	246.851,084	722.950,051	ΠΟ172	247.212,314	722.956,197
ΠΟ107	246.413,040	723.177,074	ΠΟ129	246.410,746	[illegible]	ΠΟ151	246.860,330	722.953,115	ΠΟ173	247.213,712	722.948,925
ΠΟ108	246.409,940	723.166,218	ΠΟ130	246.417,622	[illegible]	ΠΟ152	246.872,002	722.959,506	ΠΟ174	247.206,465	722.946,966
ΠΟ109	[illegible]	723.155,883	ΠΟ131	246.581,113	[illegible]	ΠΟ153	246.878,088	722.965,704	ΠΟ175	247.205,213	722.940,431
ΠΟ110	[illegible]	723.147,797	ΠΟ132	246.589,726	[illegible]	ΠΟ154	246.884,520	722.974,394	ΠΟ176	247.218,696	722.920,861
ΠΟ111	[illegible]	723.132,024	ΠΟ133	246.591,564	[illegible]	ΠΟ155	246.897,846	722.979,398	ΠΟ177	247.229,529	722.902,196
ΠΟ112	246.400,434	723.122,524	ΠΟ134	246.600,101	[illegible]	ΠΟ156	246.912,691	722.988,964	ΠΟ178	247.232,626	722.897,076
ΠΟ113	246.398,318	723.088,645	ΠΟ135	246.626,226	[illegible]	ΠΟ157	246.931,850	722.988,553	ΠΟ179	247.287,544	722.832,187
ΠΟ114	246.392,847	723.069,288	ΠΟ136	246.658,541	[illegible]	ΠΟ158	246.948,259	722.986,347	ΠΟ180	247.293,124	722.827,391
ΠΟ115	246.390,893	723.061,722	ΠΟ137	246.671,044	[illegible]	ΠΟ159	246.951,358	722.985,694	ΠΟ181	247.302,083	722.811,955
ΠΟ116	246.377,908	723.003,744	ΠΟ138	246.690,826	[illegible]	ΠΟ160	246.983,573	722.994,650	ΠΟ182	247.341,214	722.748,473
ΠΟ117	246.375,106	722.988,381	ΠΟ139	246.695,591	[illegible]	ΠΟ161	246.993,130	723.006,047	ΠΟ183	247.342,915	722.745,312
ΠΟ118	246.375,123	722.983,595	ΠΟ140	246.700,412	722.914,012	ΠΟ162	247.011,533	723.025,888	ΠΟ184	247.344,406	722.743,595
ΠΟ119	246.375,148	722.797,670	ΠΟ141	246.715,945	[illegible]	ΠΟ163	247.031,543	723.032,829	ΠΟ185	247.389,359	722.637,892
ΠΟ120	246.375,214	722.968,359	ΠΟ142	246.738,161	[illegible]	ΠΟ164	247.060,696	723.036,170	ΠΟ186	247.393,359	722.630,582
ΠΟ121	246.374,622	722.946,540	ΠΟ143	246.756,548	[illegible]	ΠΟ165	247.082,123	723.035,276	ΠΟ187	247.396,047	722.624,724
ΠΟ122	246.375,054	722.912,258	ΠΟ144	246.766,663	[illegible]	ΠΟ166	247.107,554	723.017,637			

ΕΘΝΙΚΟ ΤΥΠΟΓΡΑΦΕΙΟ
Για τεχνικούς λόγους στο σχεδιάγραμμα, έγινε σμίκρυνση, κατά ποσοστό 31%

1. Το παρόν τοπογραφικό διάγραμμα συνοδεύει την από 12-12-2005 Έκθεση της Επιτροπής καθορισμού όχθης και παρόχθιας ζώνης, σε τμήμα της νότιας παραλίας της χερσονήσου Καστοριάς από τη θέση «Πετσιά» έως τη θέση «Δημοτικό Ναυταθλητικό Κέντρο (ΔΗ.ΝΑ.Κ.)» στην εντός σχεδίου περιοχή του Δημοτικού Διαμερίσματος Καστοριάς του Δήμου Καστοριάς, Νομού Καστοριάς.
2. Η οριογραμμή της όχθης καθορίζεται με συνεχή κόκκινη πολυγωνική γραμμή με κορυφές Ο1, Ο2, Ο3, ...και Ο362.
3. Η οριογραμμή της παρόχθιας ζώνης καθορίζεται με συνεχή κίτρινη πολυγωνική γραμμή με κορυφές ΠΖ1, ΠΖ2, ΠΖ3, ..., και ΠΖ231 και έχει μεταβαλλόμενη απόσταση από ένα μέτρο (1) έως πενήντα μέτρα (50) από την οριογραμμή της όχθης, επειδή δεν εξυπηρετείται ο σκοπός του άρθρου 7 του Ν. 2971/2001.
4. Η οριογραμμή της παλιάς όχθης καθορίζεται με συνεχείς μπλε πολυγωνικές γραμμές με κορυφές από ΠΟ1, ΠΟ2, .. μέχρι ΠΟ19, από ΠΟ20, ΠΟ21 ... μέχρι ΠΟ25, από ΠΟ26, ΠΟ27 ... μέχρι ΠΟ29, από ΠΟ30, ΠΟ31 μέχρι ΠΟ32, από ΠΟ33 μέχρι ΠΟ34, από ΠΟ35, ΠΟ36, ... μέχρι ΠΟ57, από ΠΟ58, ΠΟ59, ... μέχρι ΠΟ115, από ΠΟ116, ΠΟ117, μέχρι ΠΟ118, από ΠΟ119, ΠΟ120, μέχρι ΠΟ121, από ΠΟ122, ΠΟ123, .. μέχρι ΠΟ126, από ΠΟ127, ΠΟ128, ... μέχρι ΠΟ130, από ΠΟ131, ΠΟ132 ... μέχρι ΠΟ137, από ΠΟ138, ΠΟ139 .. μέχρι ΠΟ151, από ΠΟ152, ΠΟ153 ... μέχρι ΠΟ159, από ΠΟ160, ΠΟ161 ... μέχρι ΠΟ175, από ΠΟ176, ΠΟ177 μέχρι ΠΟ178, από ΠΟ179, ΠΟ180 μέχρι ΠΟ181, από ΠΟ182, ΠΟ183 μέχρι ΠΟ184, και από ΠΟ185, ΠΟ186 μέχρι ΠΟ187.
5. Η εξάρτηση έγινε από το κρατικό τριγωνομετρικό δίκτυο.
6. Υπάρχουν προβλήτες και κατασκευές εντός της ζώνης της όχθης τα οποία δεν εξαιρούνται.
7. Ο καθορισμός όχθης και παρόχθιας ζώνης γίνεται για πρώτη φορά.

Καστοριά 12-12-2005

Η ΕΠΙΤΡΟΠΗ

ΤΑ ΜΕΛΗ

Ο ΠΡΟΕΔΡΟΣ
ΝΙΚΟΛΑΟΣ ΧΑΤΣΙΟΣ
ΔΕ/Α' ΕΦΟΡΙΑΚΩΝ

1. ΝΙΚΟΛΑΟΣ ΓΕΩΡΓΑΚΗΣ
ΠΕ/Γ' ΜΗΧΑΝΙΚΩΝ

2. ΠΑΥΛΟΣ ΦΙΛΟΣ
ΤΕ/Γ' ΙΧΘΥΟΛΟΓΩΝ

3. ΧΑΡΑΛΑΜΠΟΣ ΣΠΥΡΟΠΟΥΛΟΣ
ΠΕ ΜΗΧΑΝΙΚΩΝ με βαθμό Δ/ντη

4. ΒΑΣΙΛΕΙΟΣ ΚΟΡΕΛΑΣ
ΠΕ ΜΗΧΑΝΙΚΩΝ με βαθμό Δ/ντη

5. ΗΛΙΑΣ ΧΑΤΖΗΣΤΕΦΑΝΟΥ
ΤΟΠΟΓΡΑΦΟΣ ΜΗΧΑΝΙΚΟΣ

Συντεταγμένες Κορυφών Πολυγωνικών

Όχθη


Α/Α	X	Y	Α/Α	X	Y	Α/Α	X	Y	Α/Α	X	Y
Ο1	245.517,402	722.048,147	Ο37	245.539,071	722.272,687	Ο72	245.404,163	722.524,297	Ο108	245.385,945	722.833,376
Ο2	245.516,689	722.050,343	Ο38	245.535,063	722.279,648	Ο73	245.402,423	722.535,929	Ο109	245.381,106	722.845,845
Ο3	245.516,055	722.054,137	Ο39	245.536,102	722.281,960	Ο74	245.399,882	722.555,119	Ο110	245.383,164	722.855,415
Ο4	245.515,990	722.058,364	Ο40	245.525,719	722.298,148	Ο75	245.398,986	722.565,099	Ο111	245.382,466	722.861,357
Ο5	245.516,348	722.060,792	Ο41	245.519,227	722.304,054	Ο76	245.397,749	722.574,202	Ο112	245.382,215	722.869,487
Ο6	245.518,035	722.065,162	Ο42	245.517,644	722.305,494	Ο77	245.397,984	722.582,489	Ο113	245.388,772	722.883,215
Ο7	245.521,142	722.070,167	Ο43	245.514,639	722.306,639	Ο78	245.396,837	722.590,789	Ο114	245.390,744	722.890,589
Ο8	245.524,226	722.072,641	Ο44	245.511,075	722.303,686	Ο79	245.395,984	722.600,031	Ο115	245.401,064	722.897,363
Ο9	245.526,263	722.074,746	Ο45	245.507,592	722.309,835	Ο80	245.398,275	722.615,396	Ο116	245.421,389	722.913,692
Ο10	245.529,190	722.076,065	Ο45Α	245.501,131	722.310,105	Ο81	245.398,943	722.625,203	Ο117	245.429,892	722.917,682
Ο11	245.531,834	722.074,307	Ο46	245.483,639	722.321,792	Ο82	245.397,249	722.631,583	Ο118	245.441,398	722.919,052
Ο12	245.537,320	722.069,703	Ο47	245.459,253	722.335,950	Ο83	245.396,606	722.639,813	Ο119	245.454,078	722.920,984
Ο13	245.538,164	722.069,198	Ο48	245.456,071	722.355,124	Ο84	245.399,492	722.646,503	Ο120	245.455,720	722.922,869
Ο14	245.551,896	722.068,849	Ο49	245.452,599	722.353,456	Ο85	245.406,338	722.648,837	Ο121	245.454,723	722.929,978
Ο15	245.571,875	722.075,881	Ο50	245.450,934	722.358,145	Ο86	245.417,360	722.644,819	Ο122	245.448,538	722.944,467
Ο16	245.578,241	722.079,914	Ο51	245.446,918	722.363,678	Ο87	245.420,733	722.645,929	Ο123	245.452,019	722.953,619
Ο17	245.586,012	722.079,273	Ο52	245.445,099	722.371,552	Ο88	245.417,532	722.650,814	Ο124	245.459,859	722.954,464
Ο18	245.588,268	722.079,474	Ο53	245.444,186	722.381,637	Ο89	245.426,406	722.669,130	Ο125	245.469,121	722.979,503
Ο19	245.593,830	722.081,401	Ο54	245.442,102	722.389,172	Ο90	245.423,233	722.683,522	Ο126	245.476,122	722.987,409
Ο20	245.600,168	722.085,196	Ο55	245.439,065	722.393,894	Ο91	245.421,174	722.697,424	Ο127	245.477,644	723.002,983
Ο21	245.601,934	722.088,021	Ο56	245.435,547	722.400,605	Ο92	245.414,146	722.704,306	Ο128	245.473,204	723.006,775
Ο22	245.603,025	722.091,670	Ο57	245.433,167	722.409,171	Ο93	245.410,670	722.711,560	Ο129	245.483,573	723.013,107
Ο23	245.603,354	722.096,428	Ο58	245.434,557	722.418,318	Ο94	245.406,092	722.720,140	Ο130	245.496,893	723.013,715
Ο24	245.601,059	722.114,426	Ο59	245.432,593	722.423,962	Ο95	245.402,633	722.730,503	Ο131	245.508,656	723.029,962
Ο25	245.601,675	722.142,279	Ο60	245.431,184	722.431,834	Ο96	245.411,417	722.732,553	Ο132	245.506,371	723.057,037
Ο26	245.596,604	722.173,244	Ο61	245.431,035	722.439,129	Ο97	245.407,031	722.738,250	Ο133	245.501,893	723.073,388
Ο27	245.592,201	722.199,369	Ο62	245.428,699	722.440,970	Ο98	245.404,892	722.739,923	Ο134	245.502,387	723.073,478
Ο28	245.575,095	722.196,526	Ο63	245.422,908	722.440,945	Ο99	245.399,102	722.742,604	Ο135	245.501,210	723.086,065
Ο29	245.565,014	722.213,387	Ο64	245.418,912	722.441,218	Ο100	245.390,365	722.754,507	Ο136	245.505,985	723.099,313
Ο30	245.567,272	722.215,087	Ο65	245.417,381	722.443,899	Ο101	245.385,629	722.763,869	Ο137	245.511,087	723.109,636
Ο31	245.561,163	722.230,885	Ο66	245.415,126	722.452,389	Ο102	245.378,245	722.784,265	Ο138	245.511,319	723.120,695
Ο32	245.555,096	722.247,246	Ο67	245.412,693	722.462,457	Ο103	245.377,359	722.795,337	Ο139	245.514,825	723.130,888
Ο33	245.554,681	722.247,869	Ο68	245.412,150	722.469,212	Ο104	245.379,363	722.799,130	Ο140	245.513,745	723.155,516
Ο34	245.551,156	722.252,954	Ο69	245.410,210	722.483,530	Ο105	245.382,773	722.804,467	Ο141	245.509,815	723.169,833
Ο35	245.552,886	722.253,961	Ο70	245.407,613	722.500,338	Ο106	245.383,847	722.809,134	Ο142	245.515,323	723.176,800
Ο36	245.541,469	722.271,576	Ο71	245.405,868	722.512,091	Ο107	245.383,805	722.815,539	Ο143	245.520,306	723.184,001

Όχθη

Α/Α	X	Y	Α/Α	X	Y	Α/Α	X	Y	Α/Α	X	Y
Ο144	245.523,376	723.204,720	Ο199	246.250,891	723.375,057	Ο254	246.467,601	722.776,426	Ο309	247.120,597	723.000,647
Ο145	245.521,643	723.215,133	Ο200	246.273,069	723.348,268	Ο255	246.488,524	722.781,147	Ο310Α	247.120,737	722.999,212
Ο146	245.525,472	723.228,558	Ο201	246.301,222	723.314,178	Ο256	246.495,925	722.763,558	Ο310	247.122,293	722.997,144
Ο147	245.539,990	723.262,666	Ο202	246.299,014	723.312,202	Ο257	246.499,526	722.764,723	Ο311	247.136,364	722.986,687
Ο148	245.546,839	723.282,271	Ο203	246.304,191	723.305,634	Ο258	246.509,245	722.789,855	Ο312	247.139,423	722.984,798
Ο149	245.550,840	723.292,219	Ο204	246.306,500	723.307,848	Ο259	246.514,446	722.792,935	Ο313	247.151,694	722.974,932
Ο150	245.554,576	723.295,557	Ο205	246.363,012	723.239,050	Ο260	246.530,245	722.806,276	Ο314	247.156,727	722.973,990
Ο151	245.560,784	723.307,591	Ο206	246.363,830	723.237,647	Ο261	246.538,386	722.813,400	Ο315	247.161,565	722.970,921
Ο152	245.568,005	723.318,953	Ο207	246.383,268	723.185,587	Ο262	246.542,363	722.816,966	Ο316	247.165,467	722.970,612
Ο153	245.571,362	723.326,373	Ο208	246.385,517	723.180,257	Ο263	246.550,799	722.825,548	Ο317	247.185,037	722.954,235
Ο154	245.581,939	723.327,073	Ο209	246.385,373	723.178,918	Ο264	246.557,095	722.832,671	Ο318	247.190,741	722.952,402
Ο155	245.605,752	723.360,218	Ο210	246.387,320	723.145,272	Ο265	246.564,415	722.840,623	Ο319	247.192,942	722.948,096
Ο156	245.631,770	723.407,957	Ο211	246.389,877	723.129,695	Ο266	246.571,448	722.848,273	Ο320	247.197,513	722.945,962
Ο157	245.647,429	723.436,041	Ο212	246.388,544	723.112,450	Ο267	246.574,405	[illegible]	Ο321	247.199,688	722.943,689
Ο158	245.647,072	723.436,391	Ο213	246.391,441	723.106,401	Ο268	246.575,119	722.850,322	Ο322	247.202,745	722.941,802
Ο159	245.657,896	723.447,424	Ο214	246.399,012	723.105,449	Ο269	246.590,684	722.860,262	Ο323	247.205,977	722.940,007
Ο160	245.666,783	723.454,161	Ο215	246.380,510	723.005,796	Ο270	246.629,584	722.877,421	Ο324	247.210,102	722.934,695
Ο161	245.676,878	723.458,022	Ο216	246.379,585	723.005,959	Ο271	246.632,698	722.876,164	Ο325	247.213,610	722.931,160
Ο162	245.687,327	723.465,258	Ο217	246.375,426	723.000,466	Ο272	246.635,525	722.875,853	Ο326	247.215,952	722.926,262
Ο163	245.698,620	723.475,423	Ο218	246.373,486	722.989,653	Ο273	246.639,203	722.876,450	Ο327	247.222,319	722.913,732
Ο164	245.700,104	723.477,708	Ο219	246.374,354	722.983,633	Ο274	246.642,468	722.878,122	Ο328	247.223,912	722.908,115
Ο165	245.710,766	723.487,378	Ο220	246.375,343	722.983,584	Ο275	246.645,022	722.880,649	Ο329	247.226,096	722.905,272
Ο166	245.726,329	723.496,730	Ο221	246.375,096	722.978,674	Ο276	246.646,998	722.884,799	Ο330	247.229,281	722.902,600
Ο167	245.738,530	723.505,433	Ο222	246.374,514	722.969,080	Ο277	246.665,099	722.890,951	Ο331	247.230,305	722.898,884
[illegible]	[illegible]	[illegible]	[illegible]	[illegible]	[illegible]	[illegible]	[illegible]	[illegible]	[illegible]	[illegible]	[illegible]

Παράχθια Ζώνη

Α/Α	X	Y	Α/Α	X	Y	Α/Α	X	Y	Α/Α	X	Y
[illegible]	[illegible]	[illegible]	[illegible]	[illegible]	[illegible]	[illegible]	[illegible]	[illegible]	[illegible]	[illegible]	[illegible]

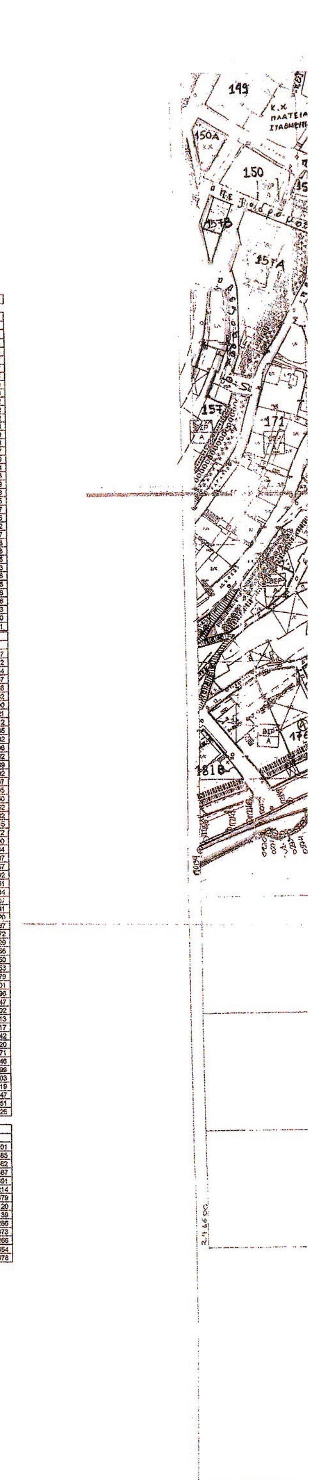



Μεμονωμενες Τροποποιήσεις

Ο.Τ. 138 Καρατζιος Νικόλαος
ΦΕΚ. 120Δ'/13-2-06

Υπέβαλαν Ενστάσεις οι:

(11) Μποταΐτη Στέλλα
(12) Σιδέρης Ιωαννης
(13) Βλάχος Αντώνιος
(14) Τσεα Ιωάννα.

Ο.Τ. 157 Κοσμίδου-Παπαμαντζάρη Σουλτάνα.
ΦΕΚ: 20-4-06/334Δ'

Υπέβαλαν Ενστάσεις οι:

(15) Ρόρου Αγνή.

(Βλέπε και Πιν. 6)


Περιοχές Αρμοδιότητας ΥΠΕΧΩΔΕ

(1) Ένταξη Οικισμού "Πετσιά" προϋφισταμένου του 23.
Ο.Τ. 133Β, 133Γ, 133Δ,
138Α, 138Β, 138Γ, 138Δ, 138Ε

(2) Ο.Τ. Εντός ζώνης 50μ. από όχθη.

Υπέβαλαν Ενσταση οι:

Αριθμός	Ο.Τ.	Ονοματεπώνυμο
(1)	174	Γιώργος Σλομπένης
(2)	174	Αλέξανδρος Κυριακίδης
(3)	174	Θωμάς Κώντσης
(4)	176	Ιωάννης Κίτσιος
(5)	137	Ελένη Χριστοπούλου
(6)	137	Άγγελος Παπούρας
(7)	137	Μιχάλης Πετλίσκας.
(8)	175	Ιωάννης Κίτσιος
(9)	144Α	Παπαγεωργίου Χρ.
(10)	144Α	Κίτσιος Αθανάσιος

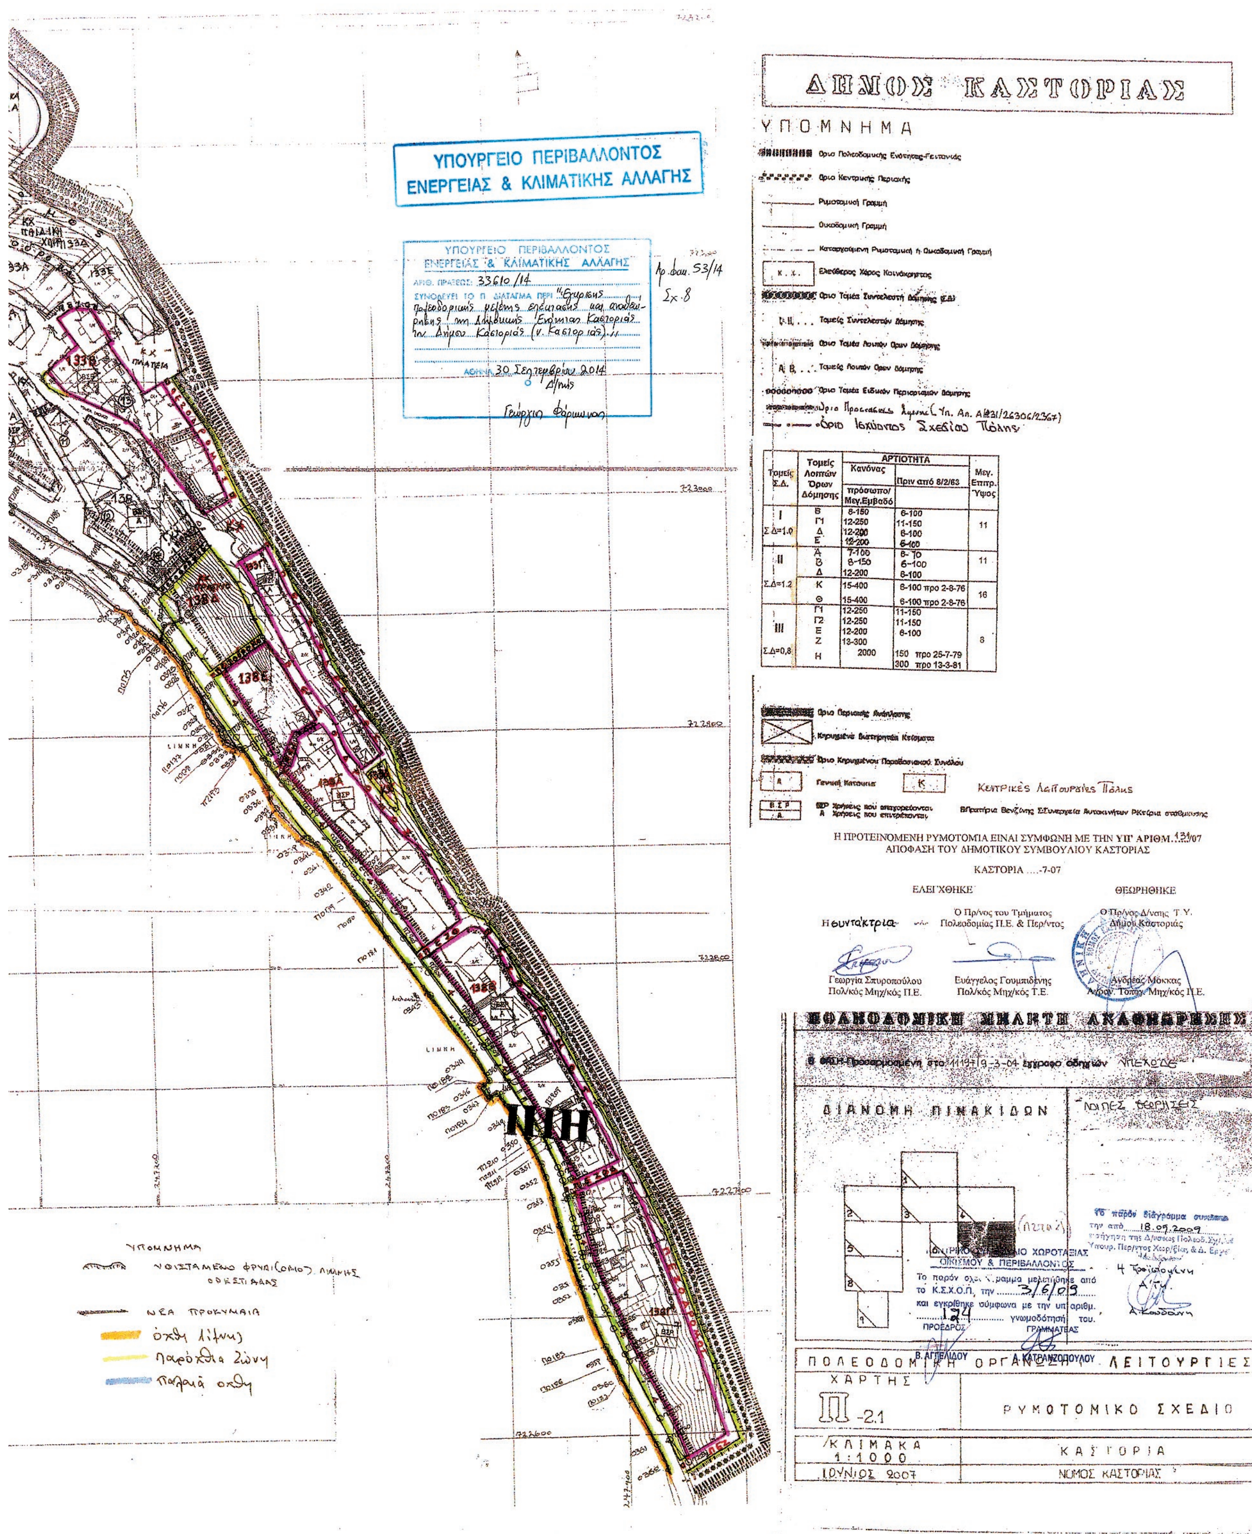

Τομείς Σ.Δ.	Τομείς Λοιπών Όρων Δόμησης	ΑΡΤΙΟΤΗΤΑ Κανόνας πρόσωπο/Μεγ.Εμβαδό	Πριν από 8/2/63	Μεγ. Επιτρ. Ύψος
I Σ.Δ=1.0	Β Γ1 Δ Ε	8-150 12-250 12-200 12-200	6-100 11-150 6-100 6-100	11
II Σ.Δ=1.2	Α Β Δ	7-100 8-150 12-200	6-70 6-100 6-100	11
	Κ Θ	15-400 15-400	6-100 προ 2-8-76 6-100 προ 2-8-76	16
III Σ.Δ=0,8	Γ1 Γ2 Ε Ζ Η	12-250 12-250 12-200 13-300 2000	11-150 11-150 6-100 150 προ 25-7-79 300 προ 13-3-81	8

ΕΘΝΙΚΟ ΤΥΠΟΓΡΑΦΕΙΟ

Για τεχνικούς λόγους στο σχεδιάγραμμα, έγινε σμίκρυνση, κατά ποσοστό 34%

ΔΗΜΟΣ ΚΑΣΤΟΡΙΑΣ

ΥΠΟΜΝΗΜΑ

Όρια Πολεοδομικής Ενότητας-Γειτονιάς

Όρια Κεντρικής Περιοχής

Ρυμοτομική Γραμμή

Οικοδομική Γραμμή

Καταργούμενη Ρυμοτομική ή Οικοδομική Γραμμή

Κ.Χ. Ελεύθερος Χώρος Κοινόχρηστος

Όρια Τομέα Συντελεστή Δόμησης (Σ.Δ.)

Τομείς Συντελεστών Δόμησης

Όριο Τομέα Λοιπών Όρων Δόμησης

Α.Β. Τομείς Λοιπών Όρων Δόμησης

Όριο Τομέα Ειδικών Περιορισμών Δόμησης

Όριο Προστασίας λίμνης (Υπ. Απ. Α831/26306/236α)

Όριο Ισχύοντος Σχεδίου Πόλης

Τομείς Σ.Δ.	Τομείς Λοιπών Όρων Δόμησης	ΑΡΤΙΟΤΗΤΑ Κανόνας πρόσωπο/ Μεγ.Εμβαδό	ΑΡΤΙΟΤΗΤΑ Πριν από 8/2/63	Μεγ. Επιτρ. Ύψος
I Σ.Δ=1.0	Β	8-150	6-100	11
	Γ1	12-250	11-150	
	Δ	12-200	6-100	
	Ε	12-200	6-100	
II Σ.Δ=1.2	Α	7-100	6-70	11
	Β	8-150	6-100	
	Δ	12-200	6-100	
	Κ	15-400	6-100 προ 2-8-76	16
	Θ	15-400	6-100 προ 2-8-76	
III Σ.Δ=0,3	Γ1	12-250	11-150	8
	Γ2	12-250	11-150	
	Ε	12-200	6-100	
	Ζ	13-300		
	Η	2000	150 προ 25-7-79 300 προ 13-3-81	

Όρια Περιοχής Ανάπλασης

Κηρυγμένο Διατηρητέο Κτίσμα

Όριο Ισχύοντος Γ.Π.Σ.
(ΦΕΚ 951Δ/26-6-87)

όρια όχθης λίμνης

παρόχθια ζώνη

Παλιά όχθη

ΥΠΟΥΡΓΕΙΟ ΠΕΡΙΒΑΛΛΟΝΤΟΣ
ΕΝΕΡΓΕΙΑΣ & ΚΛΙΜΑΤΙΚΗΣ ΑΛΛΑΓΗΣ

ΥΠΟΥΡΓΕΙΟ ΠΕΡΙΒΑΛΛΟΝΤΟΣ
ΕΝΕΡΓΕΙΑΣ & ΚΛΙΜΑΤΙΚΗΣ ΑΛΛΑΓΗΣ
ΑΡΙΘ. ΠΡΑΞΕΩΣ: 33610/14
ΣΥΝΟΔΕΥΕΙ ΤΟ Π. ΔΙΑΤΑΓΜΑ ΠΕΡΙ "Έγκρισης πολεοδομικής μελέτης επέκτασης και αναθεώρησης της Δημοτικής Ενότητας Καστοριάς του Δήμου Καστοριάς (ν. Καστοριάς)."
ΑΘΗΝΑ 30 Σεπτεμβρίου 2014
Ο Δ/ντής
Γεώργιος Φάρμακας

Αρ. φακ. 53/14
Σχ. 8.

265

281

292Α

297

297 Α

270
ΠΡΟΤΥΠΟ ΔΗΜΟΣΙΟ ΚΤΗΡΙΟ

2987
ΧΩΡΟΣ ΑΘΛΗΤΙΚΩΝ ΕΓΚΑΤΑΣΤΑΣΕΩΝ & ΣΥΝΔΥΑΣΜΕΝΩΝ ΕΓΚΑΤΑΣΤΑΣΕΩΝ & ΠΟΛΙΤΙΣΤΙΚΩΝ ΧΡΗΣΕΩΝ

ΚΕΝΤΡΟ ΠΕΡΙΒΑΛΛΟΝΤΟΣ
298 Α

2988
ΧΩΡΟΣ ΑΝΑΓΕΡΣΗΣ ΚΤΙΡΙΟΥ ΚΤΕΛ Κ.Φ.

271

274

304 Α

ΓΡΑΜΜΟΥ

Λεωφόρος ΚΥΚΛ



Η ΠΡΟΤΕΙΝΟΜΕΝΗ ΡΥΜΟΤΟΜΙΑ ΕΙΝΑΙ ΣΥΜΦΩΝΗ ΜΕ ΤΗΝ ΥΠ' ΑΡΙΘΜ. 135/07 ΑΠΟΦΑΣΗ ΤΟΥ ΔΗΜΟΤΙΚΟΥ ΣΥΜΒΟΥΛΙΟΥ ΚΑΣΤΟΡΙΑΣ

ΚΑΣΤΟΡΙΑ ....-7-07

ΕΛΕΓΧΘΗΚΕ

Η συντάκτρια

Γεωργία Σπυροπούλου
Πολ/κός Μηχ/κός Π.Ε.

Ο Πρ/νος του Τμήματος Πολεοδομίας Π.Ε. & Περ/ντος

Ευάγγελος Γουμπίδης
Πολ/κός Μηχ/κός Τ.Ε.

ΘΕΩΡΗΘΗΚΕ

Ο Πρ/νος Δ/νσης Τ.Υ. Δήμου Καστοριάς

Ανδρέας Μόκκας
Αγρον. Τοπογ. Μηχ/κός Π.Ε.



ΕΘΝΙΚΟ ΤΥΠΟΓΡΑΦΕΙΟ

ΕΦΗΜΕΡΙΣ ΤΗΣ ΚΥΒΕΡΝΗΣΕΩΣ

ΤΙΜΗ ΠΩΛΗΣΗΣ ΦΥΛΛΩΝ ΤΗΣ ΕΦΗΜΕΡΙΔΑΣ ΤΗΣ ΚΥΒΕΡΝΗΣΕΩΣ

Σε έντυπη μορφή:

- Για τα Φ.Ε.Κ. από 1 έως 16 σελίδες σε 1 € προσαυξανόμενη κατά 0,20 € για κάθε επιπλέον οκτασέλιδο ή μέρος αυτού.
- Για τα φωτοαντίγραφα Φ.Ε.Κ. σε 0,15 € ανά σελίδα.

Σε μορφή DVD/CD:

Τεύχος	Ετήσια έκδοση	Τριμηνιαία έκδοση	Μηνιαία έκδοση
Α΄	150 €	40 €	15 €
Β΄	300 €	80 €	30 €
Γ΄	50 €	-	-
Υ.Ο.Δ.Δ.	50 €	-	-
Δ΄	110 €	30 €	-

Τεύχος	Ετήσια έκδοση	Τριμηνιαία έκδοση	Μηνιαία έκδοση
Α.Α.Π.	110 €	30 €	-
Ε.Β.Ι.	100 €	-	-
Α.Ε.Δ.	5 €	-	-
Δ.Δ.Σ.	200 €	-	20 €
Α.Ε.-Ε.Π.Ε.	-	-	100 €

- Η τιμή πώλησης μεμονωμένων Φ.Ε.Κ. σε μορφή cd-rom από εκείνα που διατίθενται σε ψηφιακή μορφή και μέχρι 100 σελίδες, σε 5 € προσαυξανόμενη κατά 1 € ανά 50 σελίδες.

ΕΤΗΣΙΕΣ ΣΥΝΔΡΟΜΕΣ Φ.Ε.Κ.

Τεύχος	Έντυπη μορφή
Α΄	225 €
Β΄	320 €
Γ΄	65 €
Υ.Ο.Δ.Δ.	65 €

Τεύχος	Έντυπη μορφή
Δ΄	160 €
Α.Α.Π.	160 €
Ε.Β.Ι.	65 €
Α.Ε.Δ.	10 €

Τεύχος	Έντυπη μορφή
Α.Ε.-Ε.Π.Ε.	2.250 €
Δ.Δ.Σ.	225 €
Α.Σ.Ε.Π.	70 €
Ο.Π.Κ.	-

- Το τεύχος Α.Σ.Ε.Π. (έντυπη μορφή) θα αποστέλλεται σε συνδρομητές ταχυδρομικά, με την επιβάρυνση των 70 €, ποσό το οποίο αφορά τα ταχυδρομικά έξοδα.

- Η καταβολή γίνεται σε όλες τις Δημόσιες Οικονομικές Υπηρεσίες (Δ.Ο.Υ.). Το πρωτότυπο διπλότυπο (έγγραφο αριθμ. πρωτ. 9067/28.2.2005 2η Υπηρεσία Επιτρόπου Ελεγκτικού Συνεδρίου) με φροντίδα των ενδιαφερομένων, πρέπει να αποστέλλεται ή να κατατίθεται στο Εθνικό Τυπογραφείο (Καποδιστρίου 34, Τ.Κ. 104 32 Αθήνα).
- Σημειώνεται ότι φωτοαντίγραφα διπλοτύπων, ταχυδρομικές Επιταγές για την εξόφληση της συνδρομής, δεν γίνονται δεκτά και θα επιστρέφονται.
- Οι οργανισμοί τοπικής αυτοδιοίκησης, τα νομικά πρόσωπα δημοσίου δικαίου, τα μέλη της Ένωσης Ιδιοκτητών Ημερησίου Τύπου Αθηνών και Επαρχίας, οι τηλεοπτικοί και ραδιοφωνικοί σταθμοί, η Ε.Σ.Η.Ε.Α, τα τριτοβάθμια συνδικαλιστικά όργανα και οι τριτοβάθμιες επαγγελματικές ενώσεις δικαιούνται έκπτωσης πενήντα τοις εκατό (50%) επί της ετήσιας συνδρομής.
- Το ποσό υπέρ ΤΑ.Π.Ε.Τ. (5% επί του ποσού συνδρομής), καταβάλλεται ολόκληρο (Κ.Α.Ε. 3512) και υπολογίζεται πριν την έκπτωση.
- Στην Ταχυδρομική συνδρομή του τεύχους Α.Σ.Ε.Π. δεν γίνεται έκπτωση.

Πληροφορίες για δημοσιεύματα που καταχωρίζονται στα Φ.Ε.Κ. στο τηλ.: 210 5279000.
Φωτοαντίγραφα παλαιών Φ.Ε.Κ.: τηλ.: 210 8220885.

Τα φύλλα όλων των τευχών της Εφημερίδας της Κυβερνήσεως διατίθενται δωρεάν σε ηλεκτρονική μορφή από την ιστοσελίδα του Εθνικού Τυπογραφείου (www.et.gr)

Ηλεκτρονική Διεύθυνση: http://www.et.gr - e-mail: webmaster.et@et.gr

ΟΙ ΥΠΗΡΕΣΙΕΣ ΕΞΥΠΗΡΕΤΗΣΗΣ ΠΟΛΙΤΩΝ ΛΕΙΤΟΥΡΓΟΥΝ ΚΑΘΗΜΕΡΙΝΑ ΑΠΟ 08:00 ΜΕΧΡΙ 13:30



ΑΠΟ ΤΟ ΕΘΝΙΚΟ ΤΥΠΟΓΡΑΦΕΙΟ
ΚΑΠΟΔΙΣΤΡΙΟΥ 34 * ΑΘΗΝΑ 104 32 * ΤΗΛ. 210 52 79 000 * FAX 210 52 21 004